


IMAGENS DA FACHADA


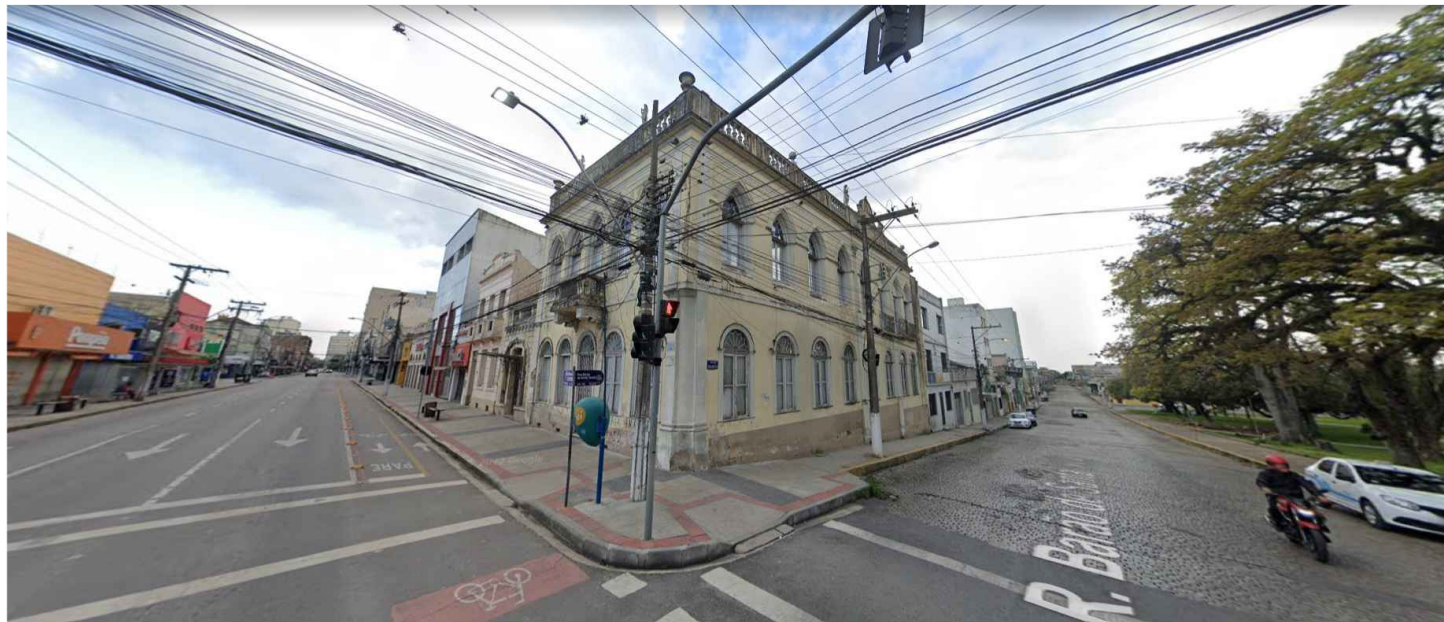


IMAGENS DO GOOGLE EARTH - 09/2022


LEVANTAMENTO FOTOGRÁFICO
COBERTURA




FOTOS DAS ESTATUETAS EXISTENTES

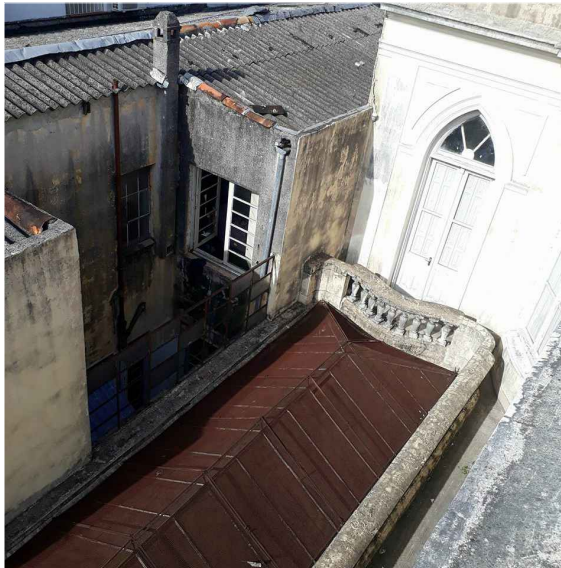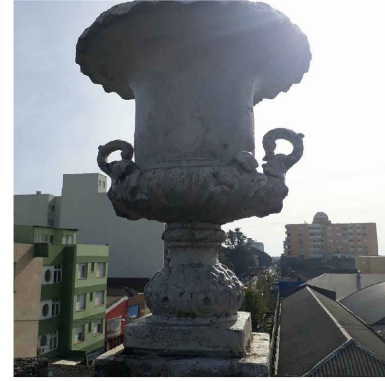


FOTOS GERAIS DAS COBERTURAS

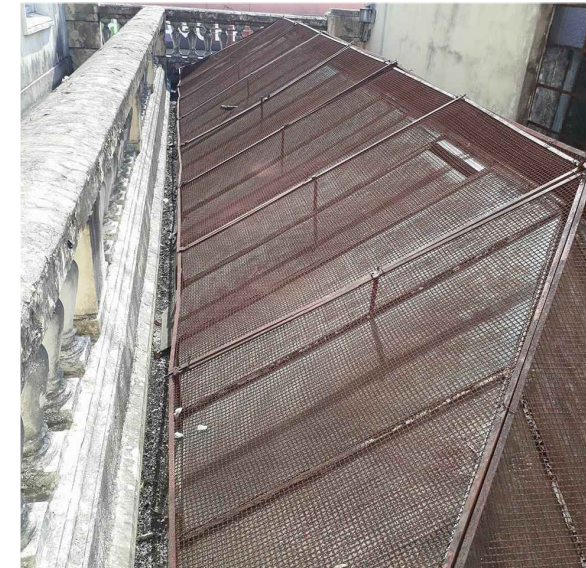

FOTOS GERAIS DAS COBERTURAS

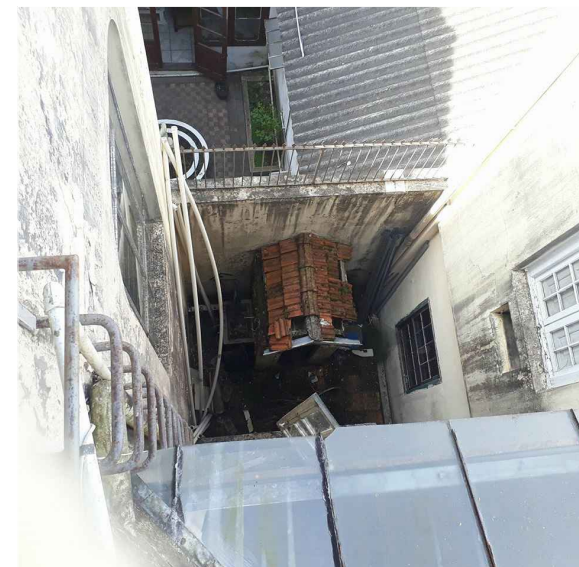


FOTOS DO ACERVO DA COPF/PROPLAN/UFPEL
MAIO/2018

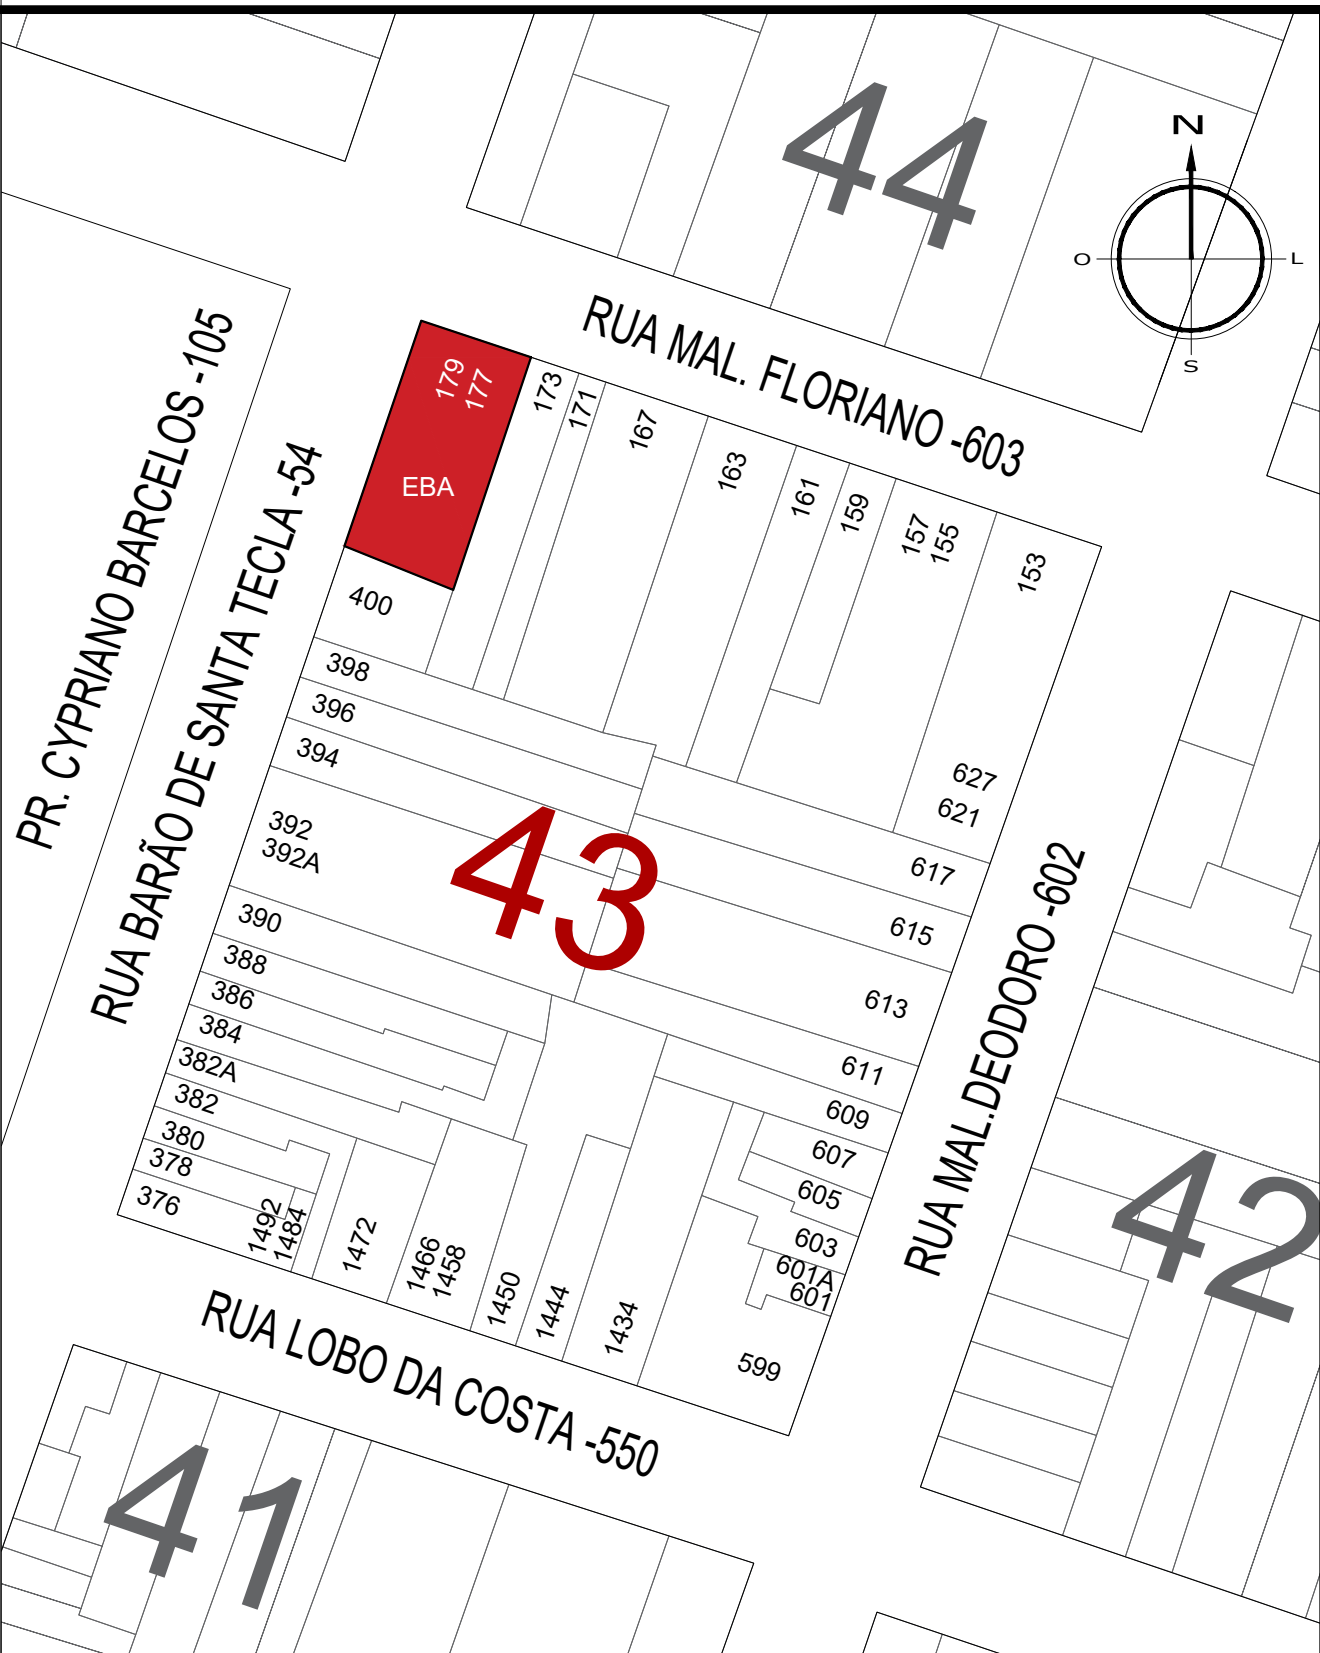


SITUAÇÃO
ESCALA 1/1000

RUA MARECHAL FLORIANO

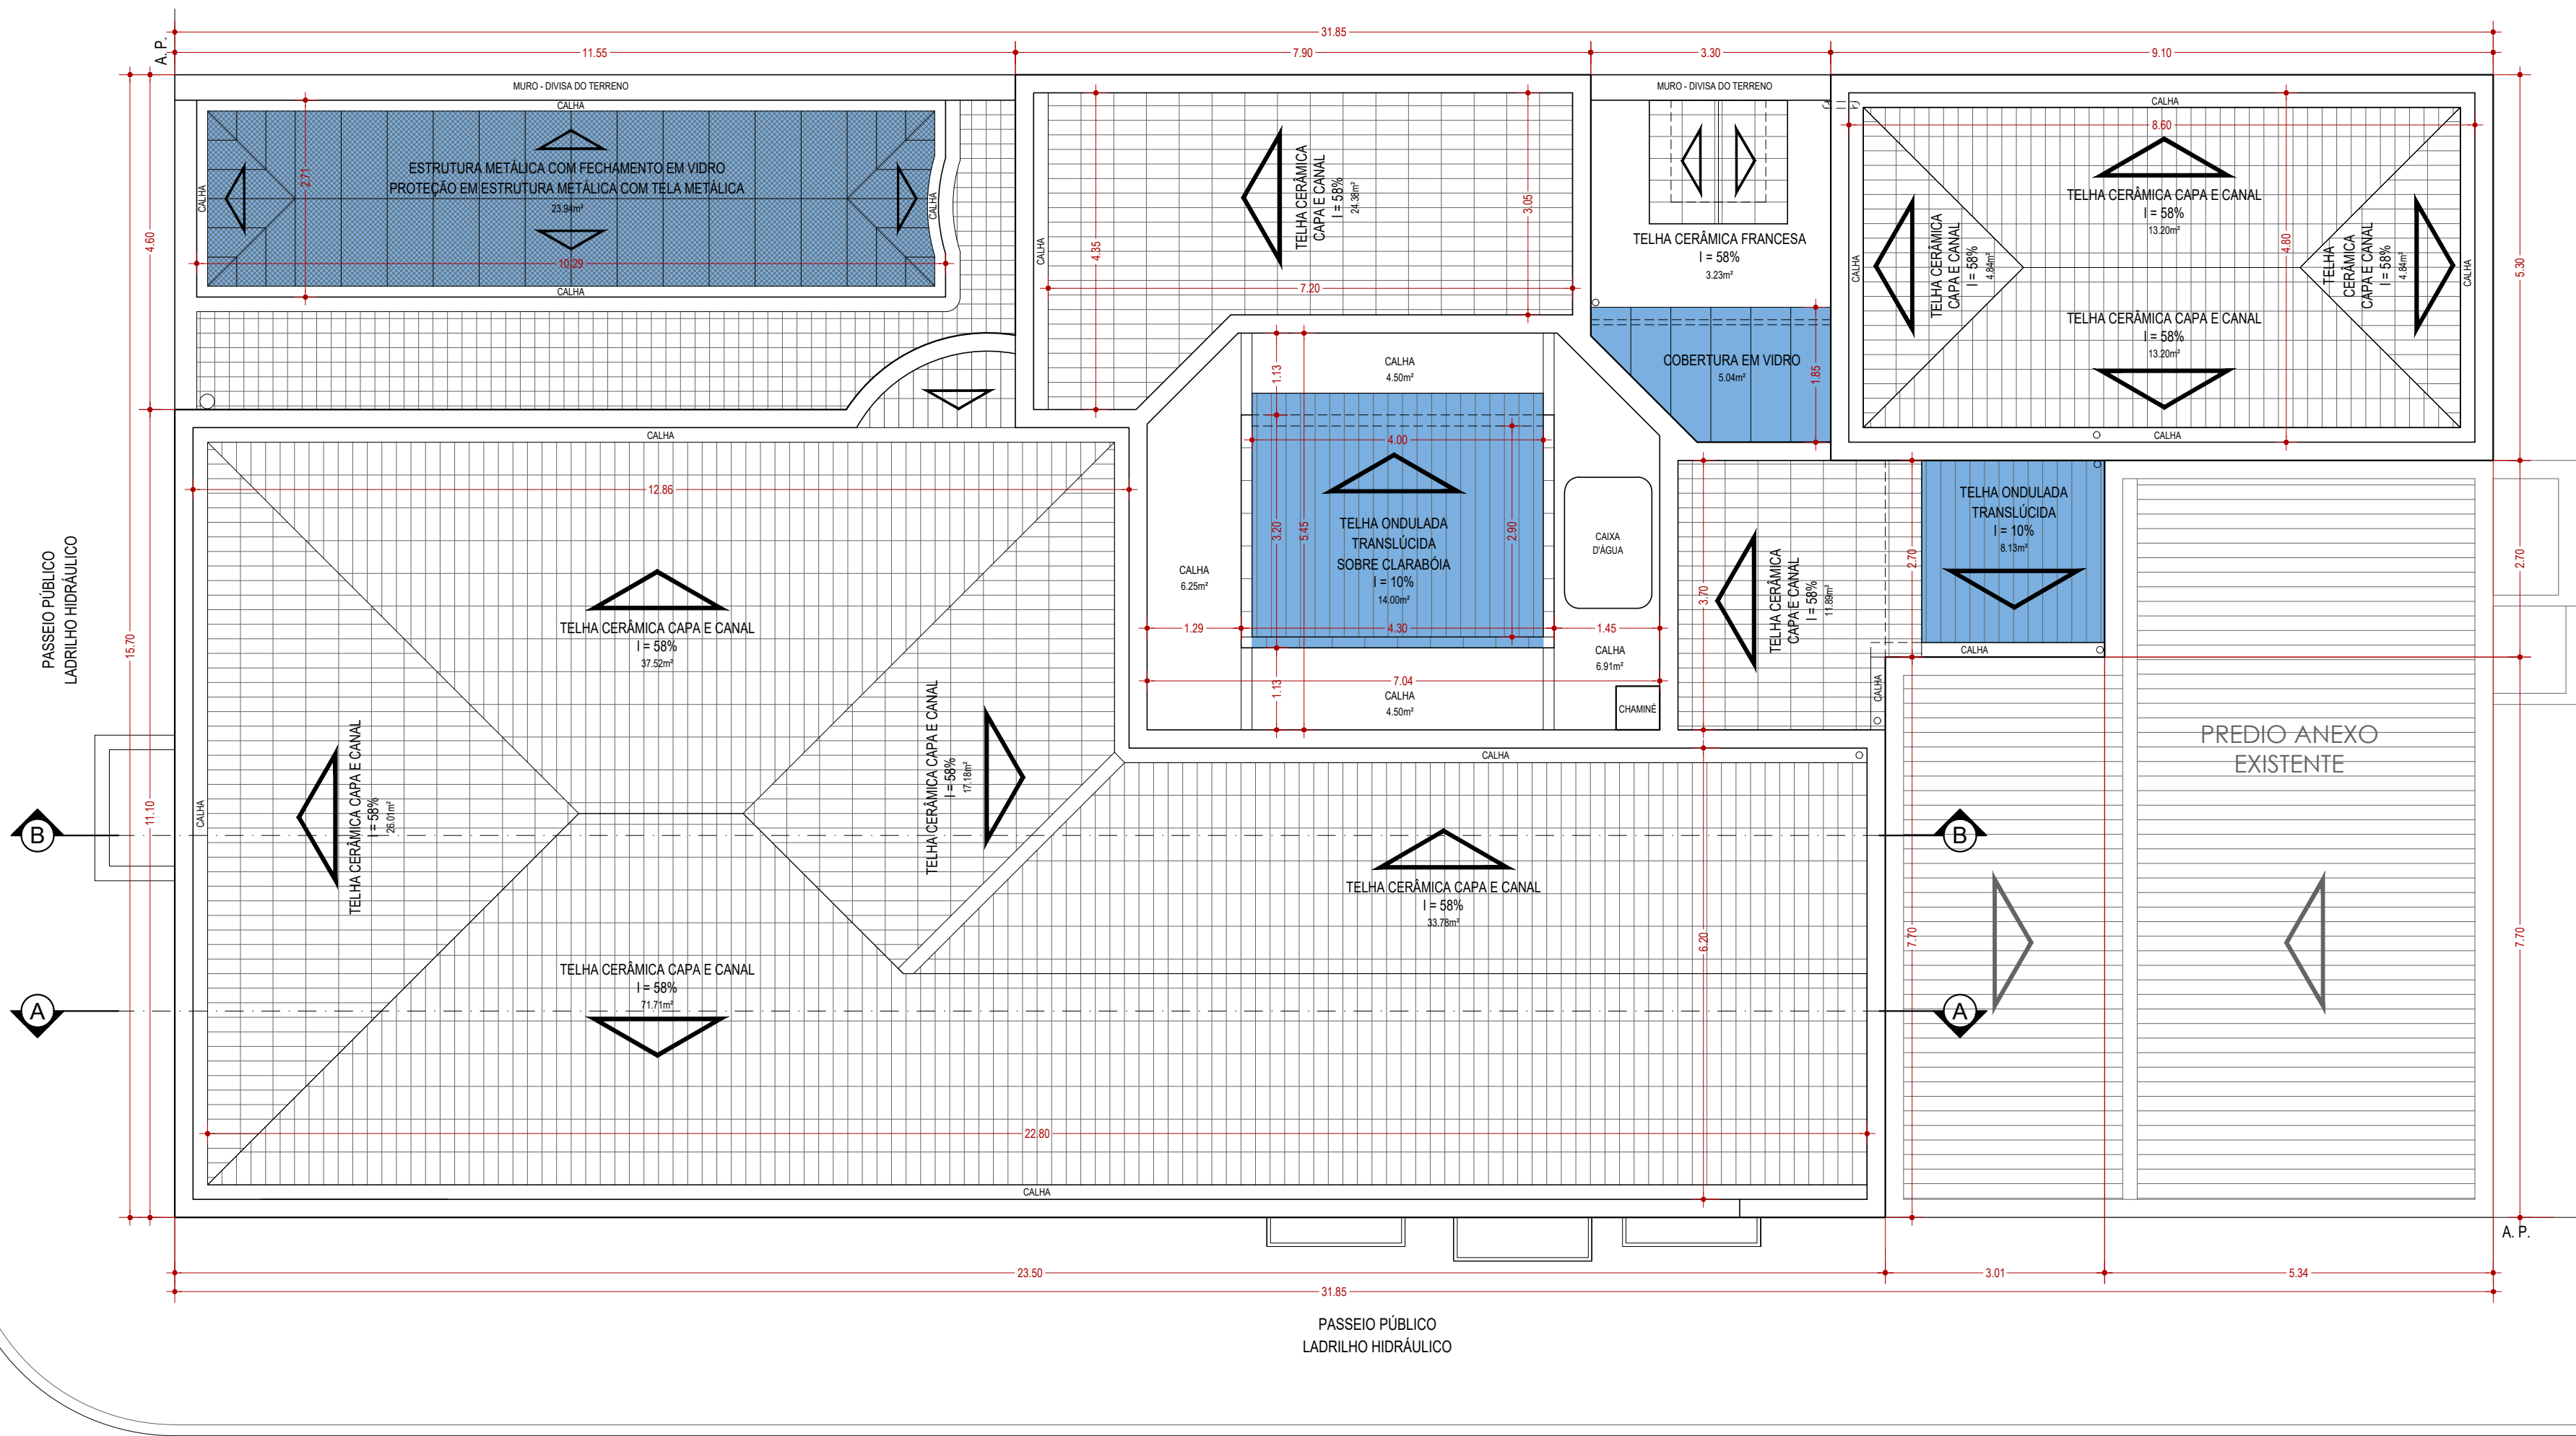

RUA BARÃO DE SANTA TECLA

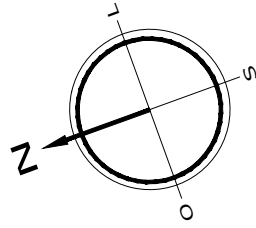

EXISTENTE
PLANTA DE COBERTURA
ESCALA 1/75



MADERAMENTO DOS TELHADOS

OBS:
AS INFORMAÇÕES DE COTAS E ELEMENTOS ESTÃO SUJEITAS A VARIAÇÕES EM FUNÇÃO DA NÃO REALIZAÇÃO DE LEVANTAMENTO FÍSICO ATUALIZADO PARA A ELABORAÇÃO DESTE ESTUDO PRELIMINAR. O LEVANTAMENTO FÍSICO DEVE SER REALIZADO PELA EMPRESA CONTRATADA PARA A ELABORAÇÃO DO PROJETO EXECUTIVO. TODAS AS MEDIDAS DEVERÃO SER CONFERIDAS NO LOCAL.

ALTERAÇÃO	DATA	ASSUNTO

	MEC - UFPEL
	PRÓ REITORIA DE PLANEJAMENTO E DESENVOLVIMENTO - PROPLAN
	COORDENÇÃO DE OBRAS E PROJETOS PARA ESTRUTURA FÍSICA

OBRAS	ESCALA 1/50
REVITALIZAÇÃO DA ESCOLA DE BELAS ARTES	DATA DEZEMBRO/2022
PROJETO BÁSICO EXISTENTE	ÁREA CONSTRUÍDA 750,85m²
ENDEREÇO RUA MARECHAL FLORIANO, 177 e 179 - CENTRO - PELOTAS/RS	PRANCHA
CONTEÚDO SITUAÇÃO COBERTURA EXISTENTE	ARQ 01
AUTOR DO PROJETO - Arq. e Urb. Alaize Dróse - Arq. e Urb. Gabriela Fantinel Ferreira Proto	PROJETO - Arq. e Urb. Márcia Beatriz Rotta - Arq. Tec. Serafim Dias
	ARQUITETÔNICO



FOTO 01



FOTO 02

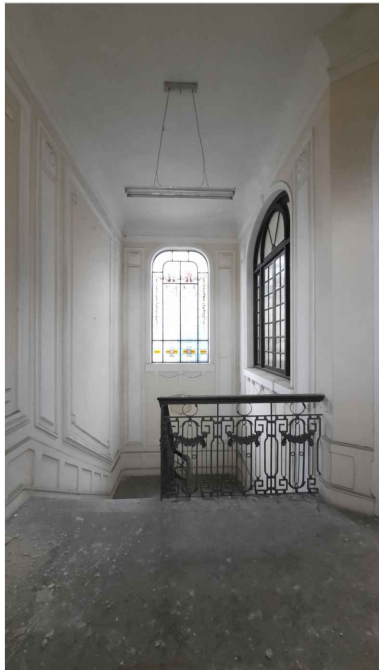


FOTO 03



FOTO 04



FOTO 05



FOTO 06

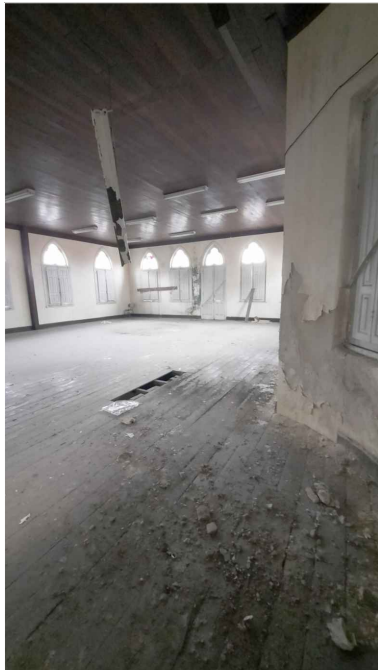


FOTO 07



FOTO 08



FOTO 09



FOTO 10



FOTO 11

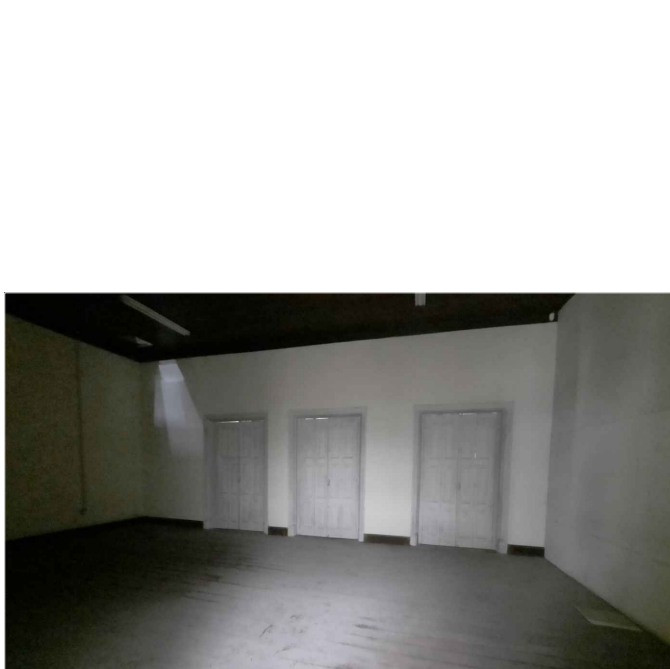



FOTO 12




FOTO 13



FOTO 14

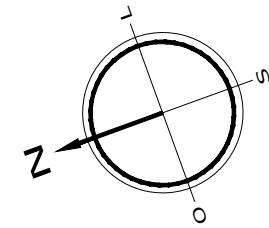

PLANTA BAIXA EXISTENTE
PAVIMENTO SUPERIOR
ESCALA 1/75

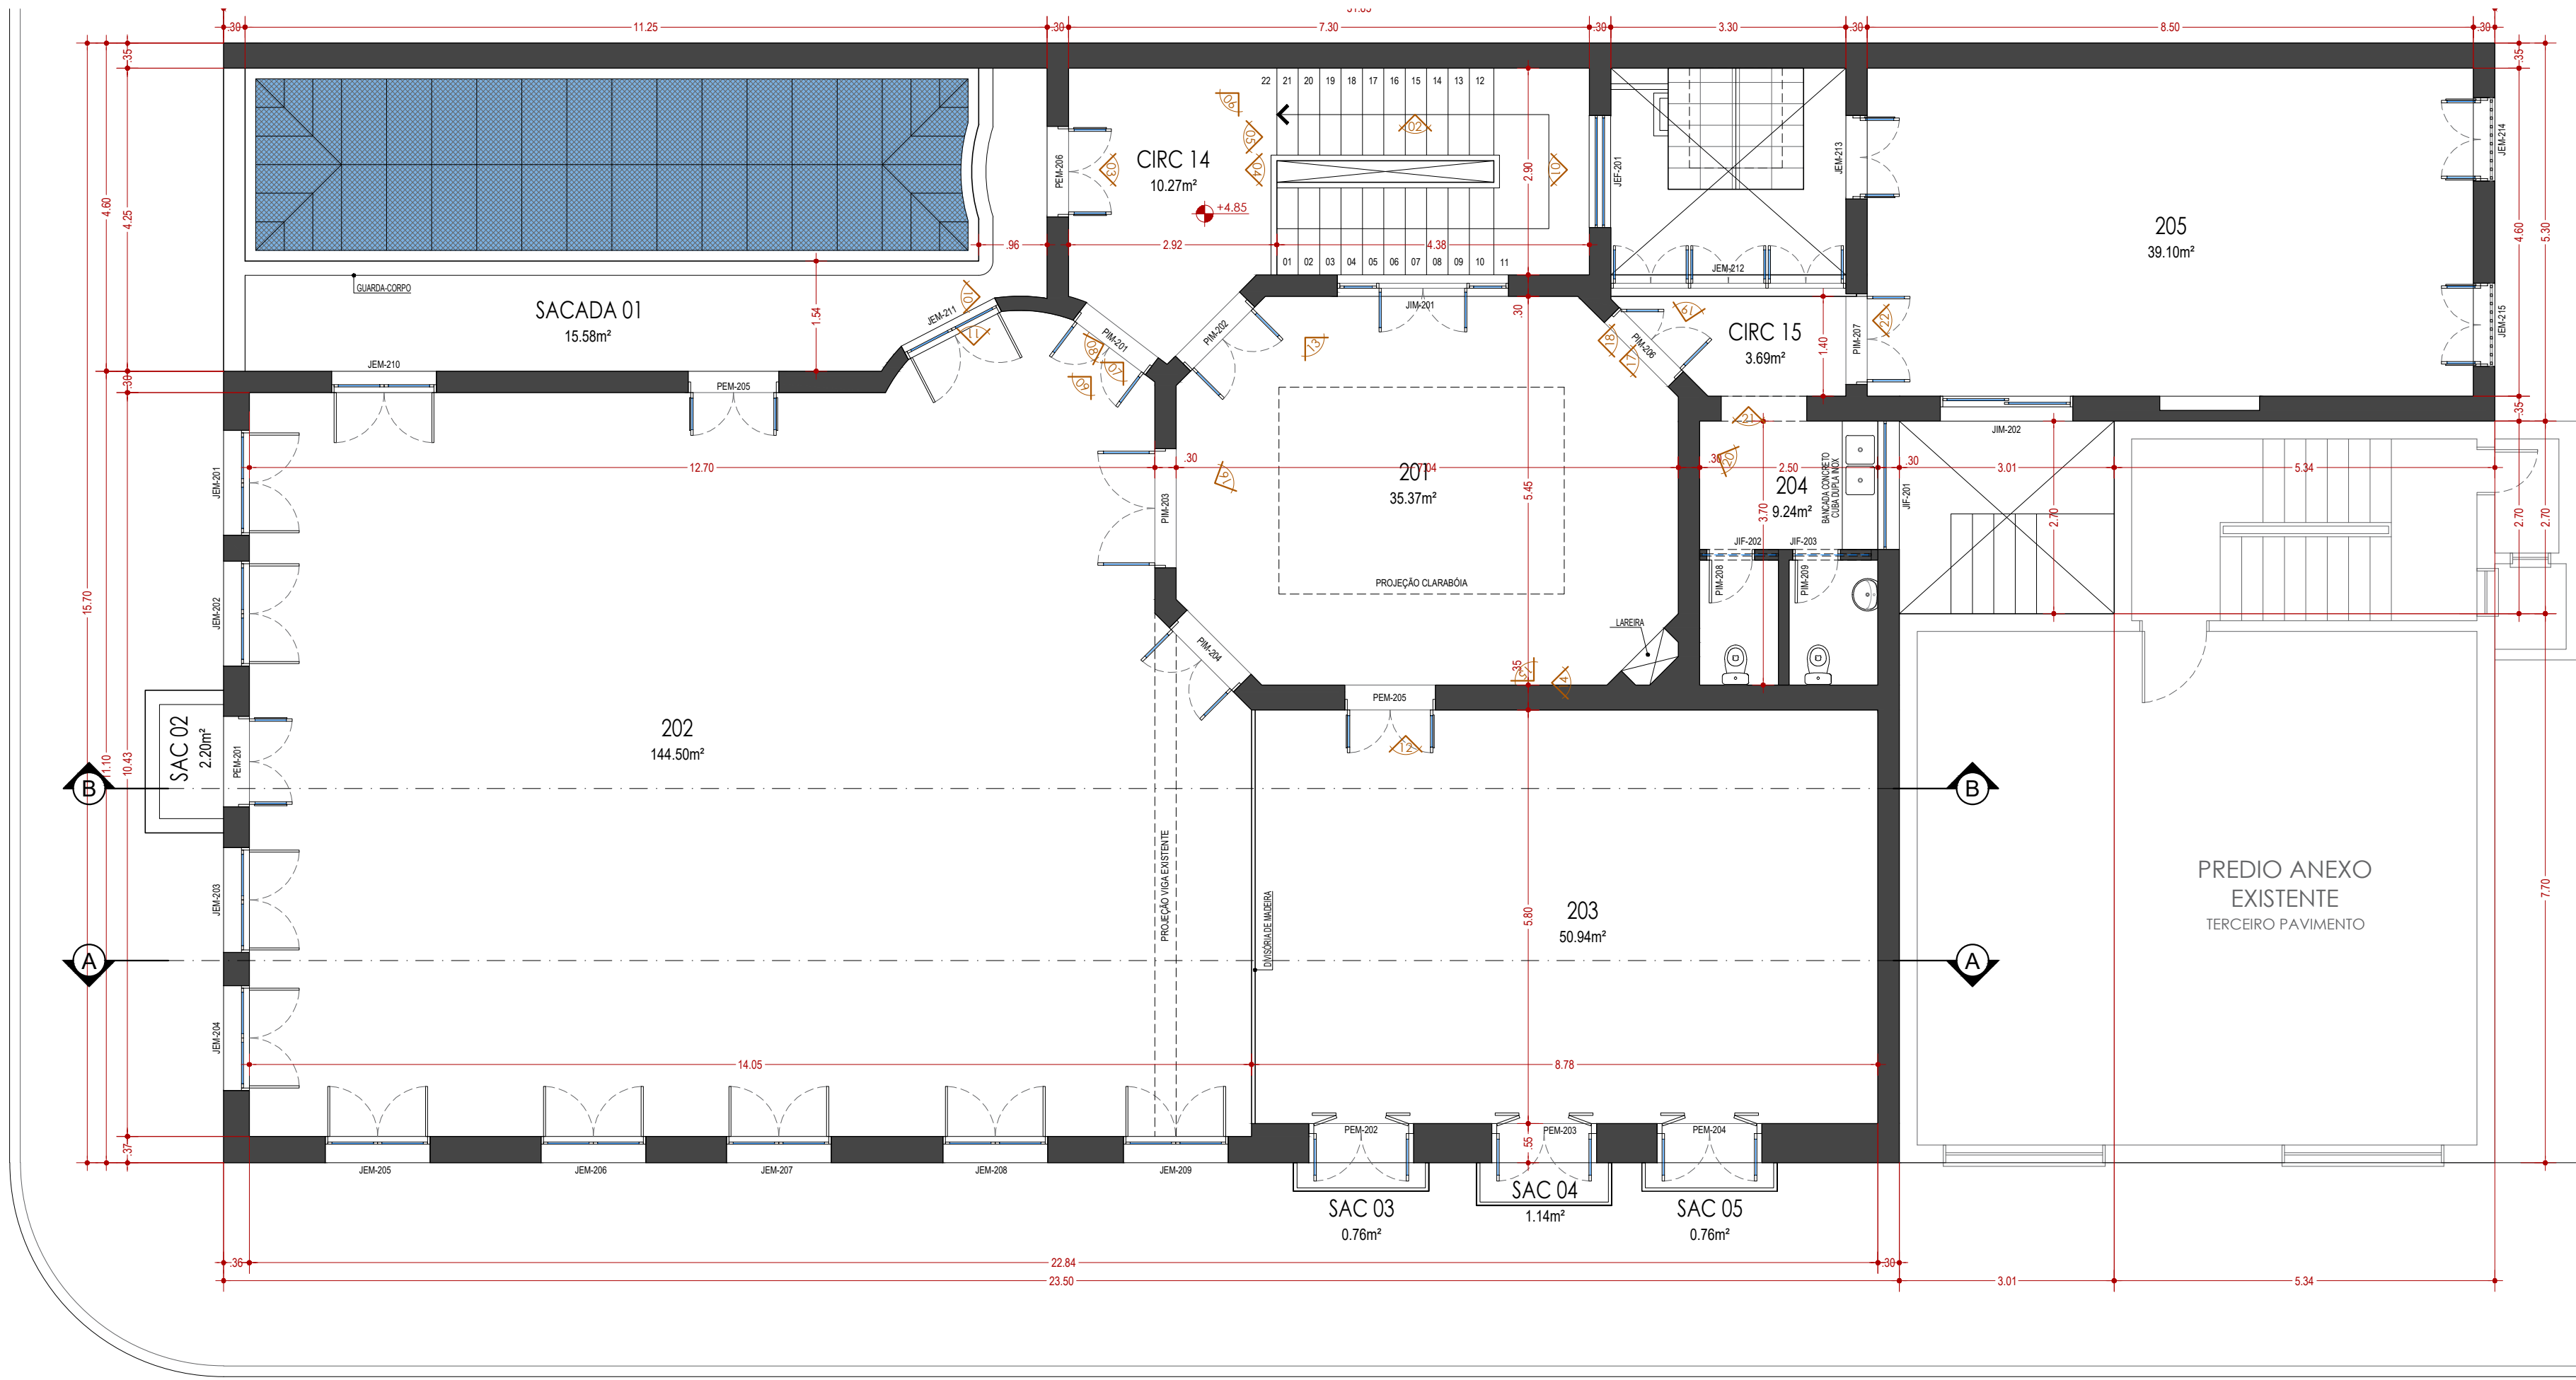

OBS:
AS INFORMAÇÕES DE COTAS E ELEMENTOS ESTÃO SUJEITAS A VARIAÇÕES EM FUNÇÃO DA NÃO REALIZAÇÃO DE
LEVANTAMENTO FÍSICO ATUALIZADO PARA A ELABORAÇÃO DESTE ESTUDO PRELIMINAR. O LEVANTAMENTO FÍSICO DEVE
SER REALIZADO PELA EMPRESA CONTRATADA PARA A ELABORAÇÃO DO PROJETO EXECUTIVO.
TODAS AS MEDIDAS DEVERÃO SER CONFERIDAS NO LOCAL.

ALTERAÇÃO	DATA	ASSUNTO

		MEC - UFPEL PRÓ REITORIA DE PLANEJAMENTO E DESENVOLVIMENTO - PROPLAN COORDENAÇÃO DE OBRAS E PROJETOS PARA ESTRUTURA FÍSICA RUA GOMES CARNEIRO Nº 1 - PELOTAS - RS - FONE: (51) 39211380	
OBRA		ESCALA	1/50
REVITALIZAÇÃO DA ESCOLA DE BELAS ARTES PROJETO BÁSICO EXISTENTE		DATA	DEZEMBRO/2022
		ÁREA CONSTRUÍDA	750,85m²
ENDEREÇO RUA MARECHAL FLORIANO, 177 e 179 - CENTRO - PELOTAS/RS		PRANCHA	ARQ 03
CONTEÚDO PLANTA BAIXA EXISTENTE - PAVIMENTO SUPERIOR			
AUTOR DO PROJETO - Arq. e Urb. Alaize Dröse - Arq. e Urb. Gabriela Fantinel Ferreira Proto		PROJETO	ARQUITETÔNICO
- Arq. e Urb. Márcia Beatriz Rotta - Arq. Tec. Serafim Dias			



FOTO 15



FOTO 16



FOTO 17

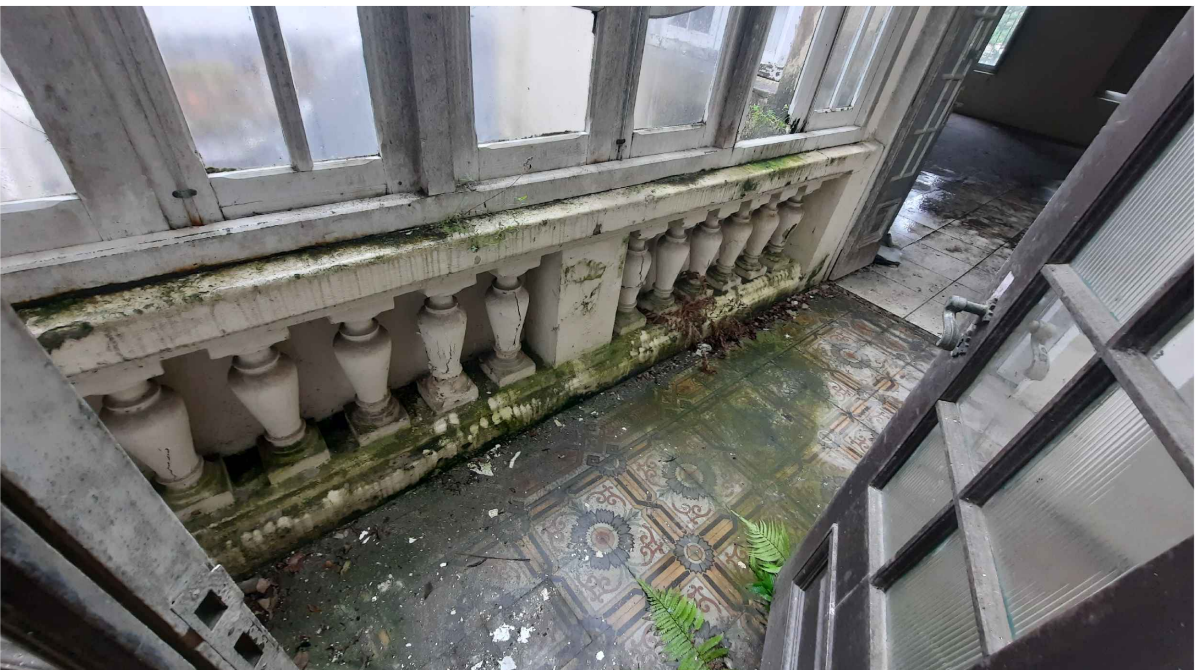


FOTO 18



FOTO 19




FOTO 20




FOTO 21



FOTO 22

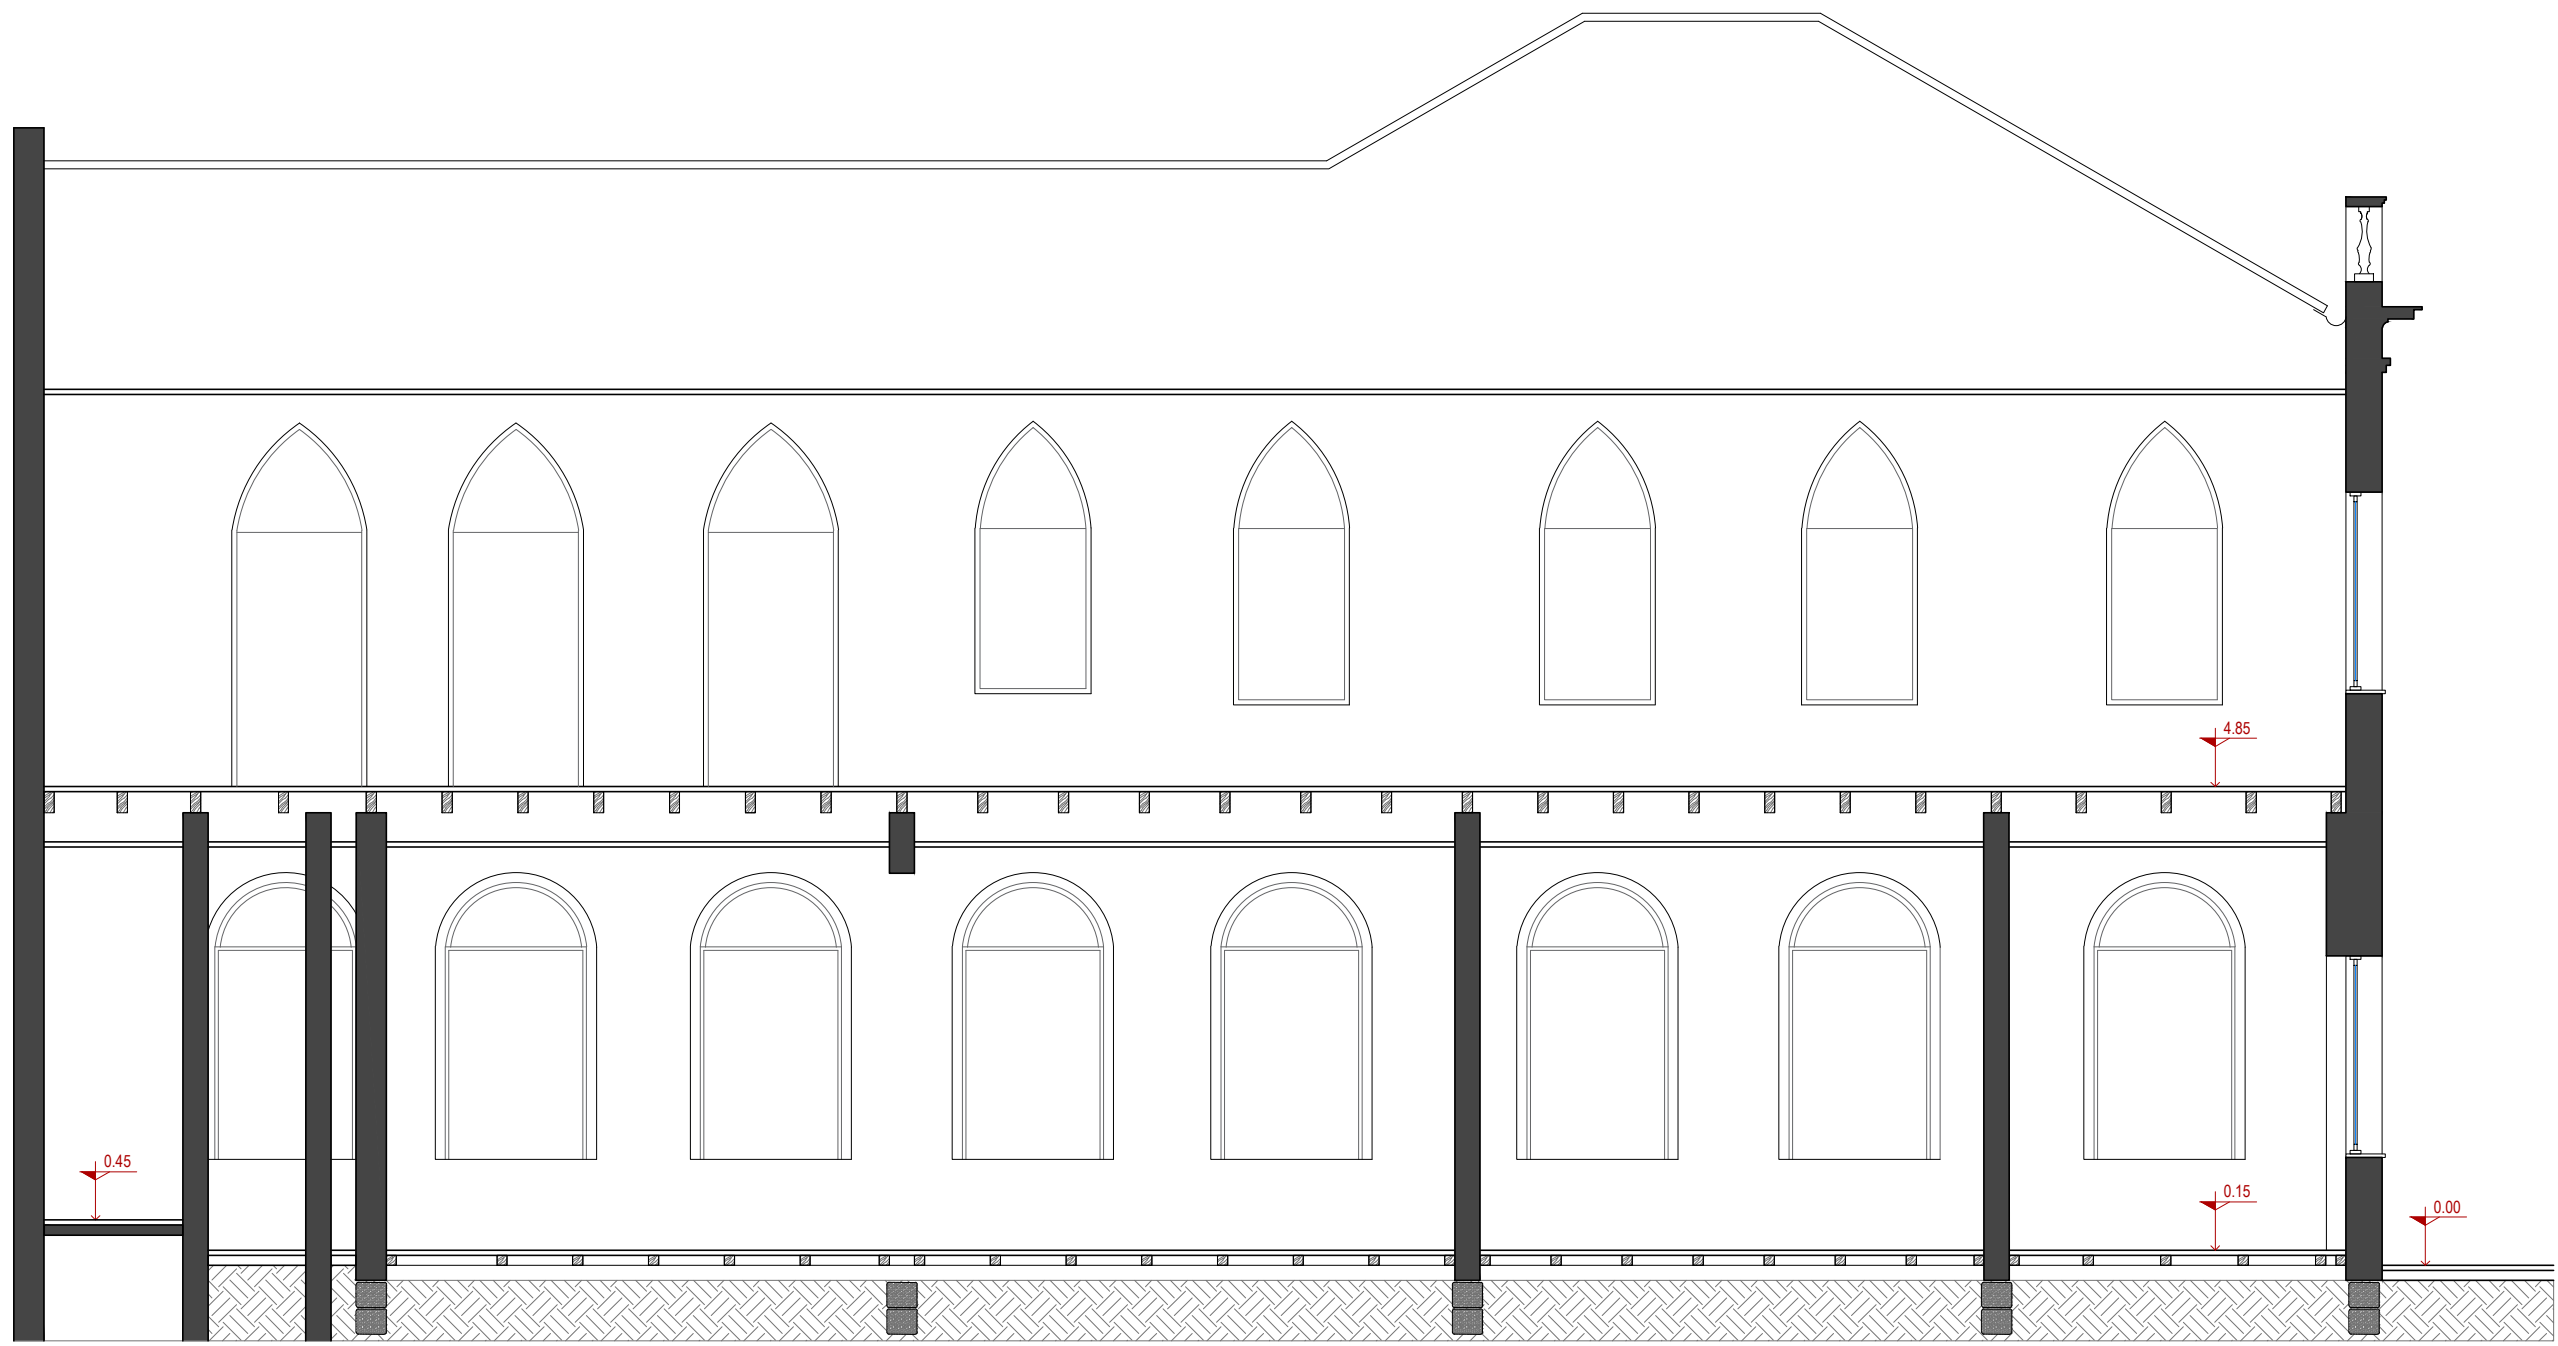

CORTE B
ESCALA 1/75

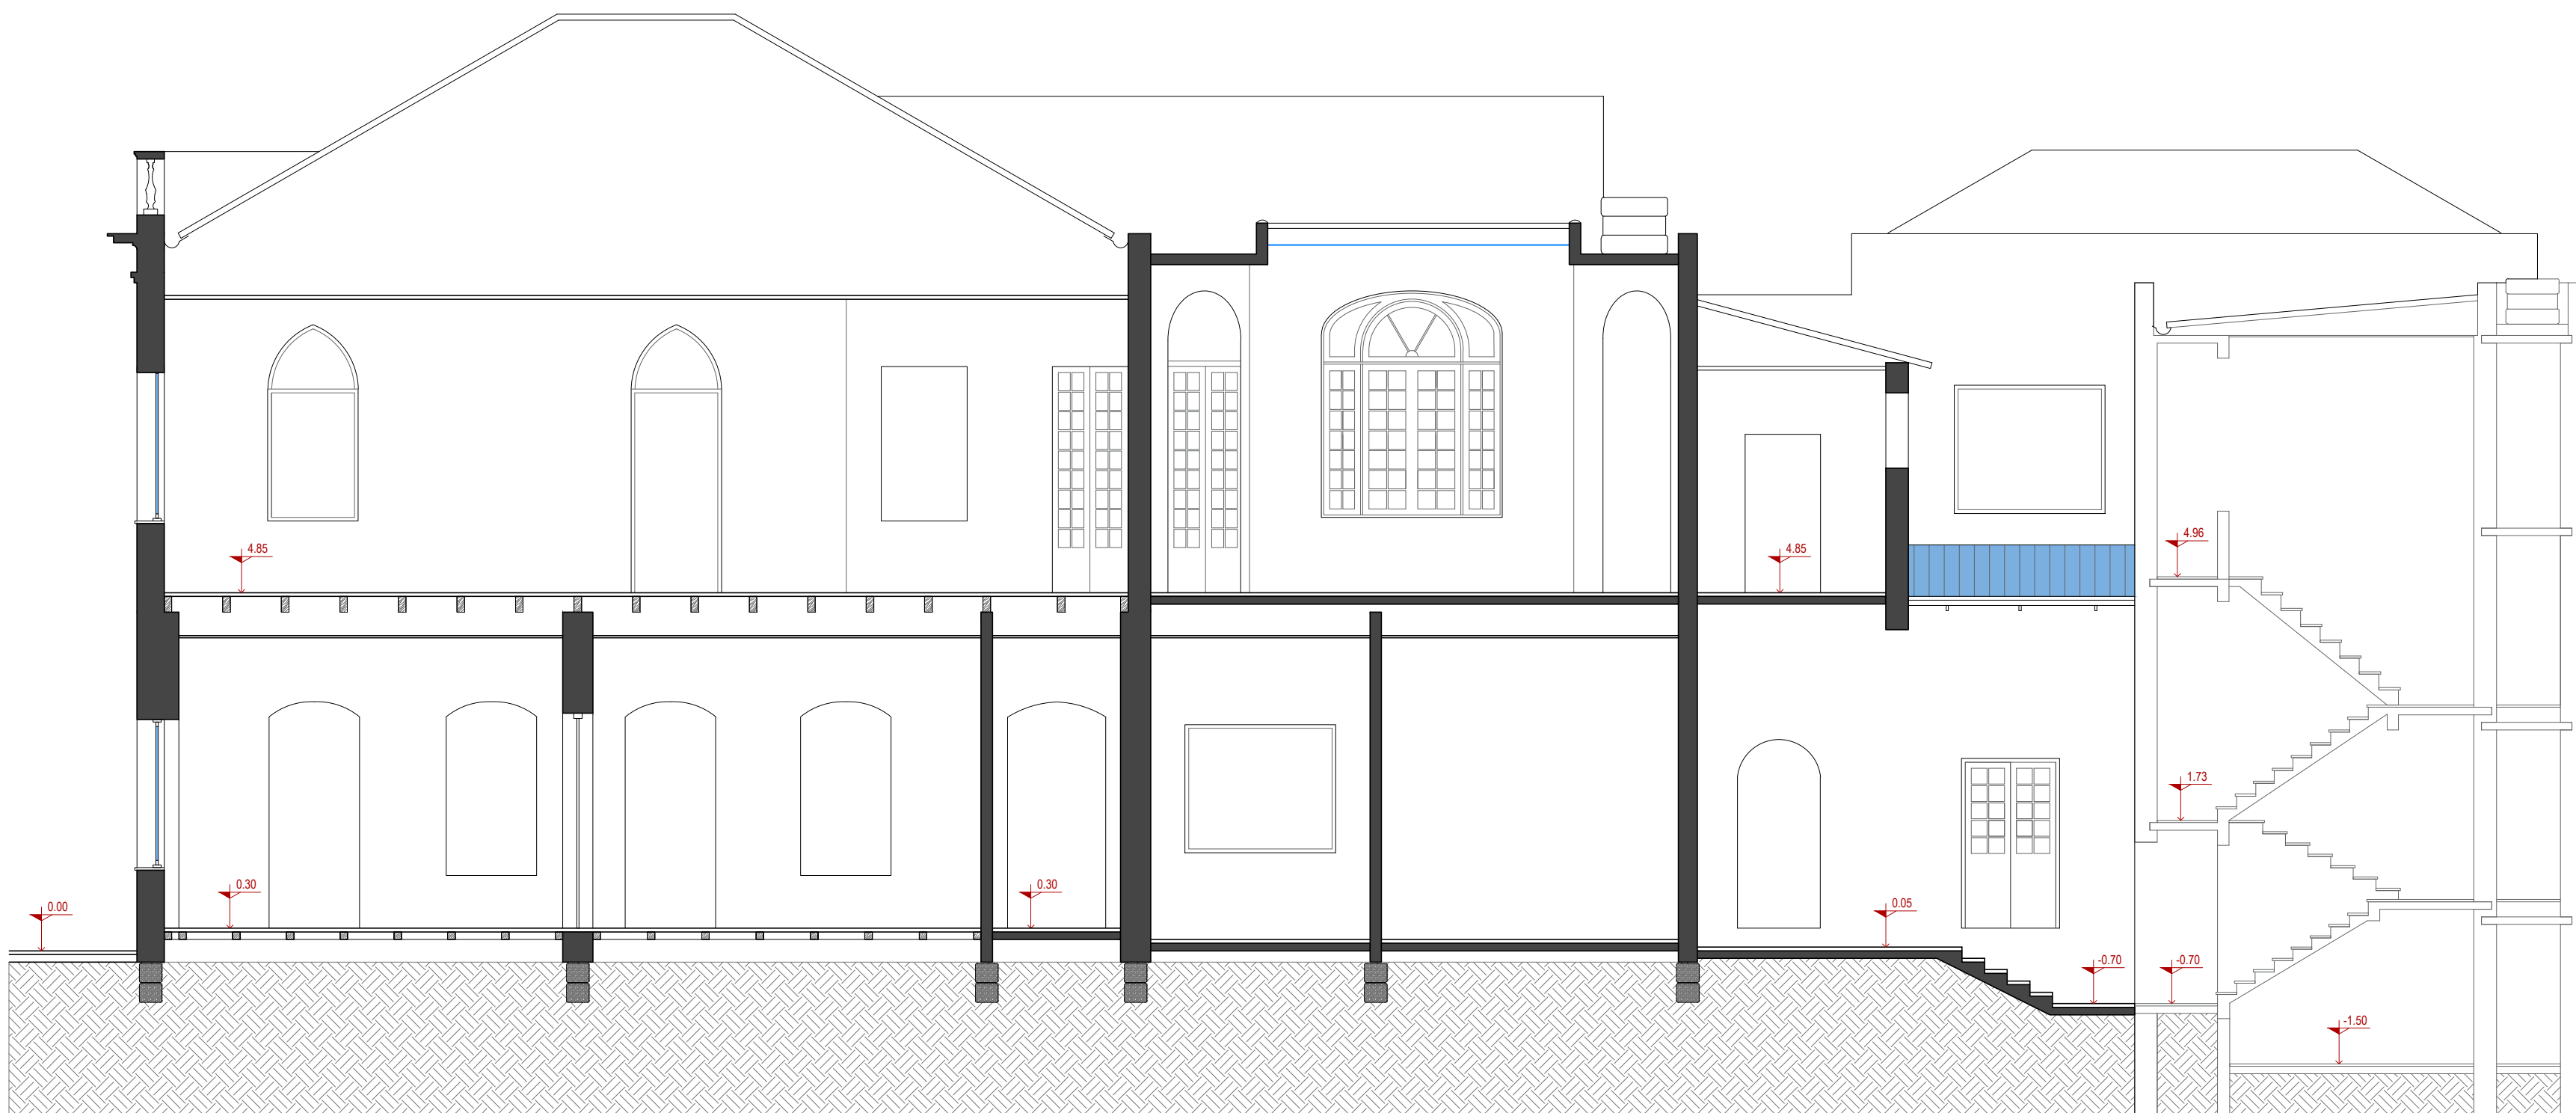

CORTE B
ESCALA 1/75



FACHADA PRINCIPAL - NORTE
RUA MARECHAL FLORIANO
ESCALA 1/100




FACHADA LATERAL - OESTE
RUA BARÃO DE SANTA TECLA
ESCALA 1/100

OBS:
AS INFORMAÇÕES DE COTAS E ELEMENTOS ESTÃO SUJEITAS A VARIAÇÕES EM FUNÇÃO DA NÃO REALIZAÇÃO DE LEVANTAMENTO FÍSICO ATUALIZADO PARA A ELABORAÇÃO DESTE ESTUDO PRELIMINAR. O LEVANTAMENTO FÍSICO DEVE SER REALIZADO PELA EMPRESA CONTRATADA PARA A ELABORAÇÃO DO PROJETO EXECUTIVO. TODAS AS MEDIDAS DEVERÃO SER CONFERIDAS NO LOCAL.

ALTERAÇÃO	DATA	ASSUNTO

 MEC - UFPEL PRÓ REITORIA DE PLANEJAMENTO E DESENVOLVIMENTO - PROPLAN COORDENÇÃO DE OBRAS E PROJETOS PARA ESTRUTURA FÍSICA RUA GOMES CARNEIRO N° 1 - PELOTAS - RS - FONE (53) 39211380		ESCALA 1/50
OBRA REVITALIZAÇÃO DA ESCOLA DE BELAS ARTES PROJETO BÁSICO EXISTENTE		DATA DEZEMBRO/2022
ENDEREÇO RUA MARECHAL FLORIANO, 177 e 179 - CENTRO - PELOTAS/RS		ÁREA CONSTRUÍDA 750,85m²
CONTEÚDO CORTES FACHADAS		PRANCHA ARQ 04
AUTOR DO PROJETO - Arq. e Urb. Alaize Dröse - Arq. e Urb. Gabriela Fantinel Ferreira Proto		PROJETO - Arq. e Urb. Márcia Beatriz Rotta - Arq. Tec. Serafim Dias ARQUITETÔNICO

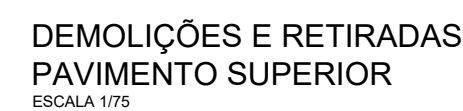

OBS:

AS INFORMAÇÕES DE COTAS E ELEMENTOS SUEJOS ESTÃO SUJEITAS A VARIÁÇÕES EM FUNÇÃO DA NÃO REALIZAÇÃO DE LEVANTAMENTO FÍSICO ATUALIZADO PARA A ELABORAÇÃO DESTE ESTUDO PRELIMINAR. O LEVANTAMENTO FÍSICO DEVE SER REALIZADO PELA EMPRESA CONTRATADA PARA A ELABORAÇÃO DO PROJETO EXECUTIVO.

TODAS AS MEDIDAS DEVERÃO SER CONFERIDAS NO LOCAL

ALTERAÇÃO	DATA	ASSUNTO
-	-	-




MEC - UFPEL

PRÓ REITORIA DE PLANEJAMENTO E DESENVOLVIMENTO - PROPLAN

COORDENAÇÃO DE OBRAS E PROJETOS PARA ESTRUTURA FÍSICA

RUA GOMES CARNEIRO N° 1 - PELOTAS - RS - FONE (53) 36211380


OBRA REVITALIZAÇÃO DA ESCOLA DE BELAS ARTES PROJETO BÁSICO ENDEREÇO RUA MARECHAL FLORIANO, 177 e 179 - CENTRO - PELOTAS/RS CONTEÚDO PLANTAS DE DEMOLIÇÕES E RETIRADAS AUTOR DO PROJETO - Arq. e Urb. Aislize Droske - Arq. e Urb. Gabriela Egiphtine Ferreira Proto - Arq. e Urb. Márcia Beatriz Rotta - Arq. Tec. Serafim Dias	ESCALA 1/50 DATA DEZEMBRO/2022 ÁREA CONSTRUÍDA 750,85m² PRANCHA ARQ 05 PROJETO ARQUITETÔNICO
---	--

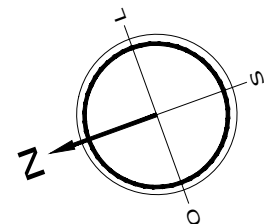

PLANTA DE COBERTURA
ESCALA 1/75

RUA MARECHAL FLORIANO

PASSEIO PÚBLICO
LADRILHO HIDRÁULICO

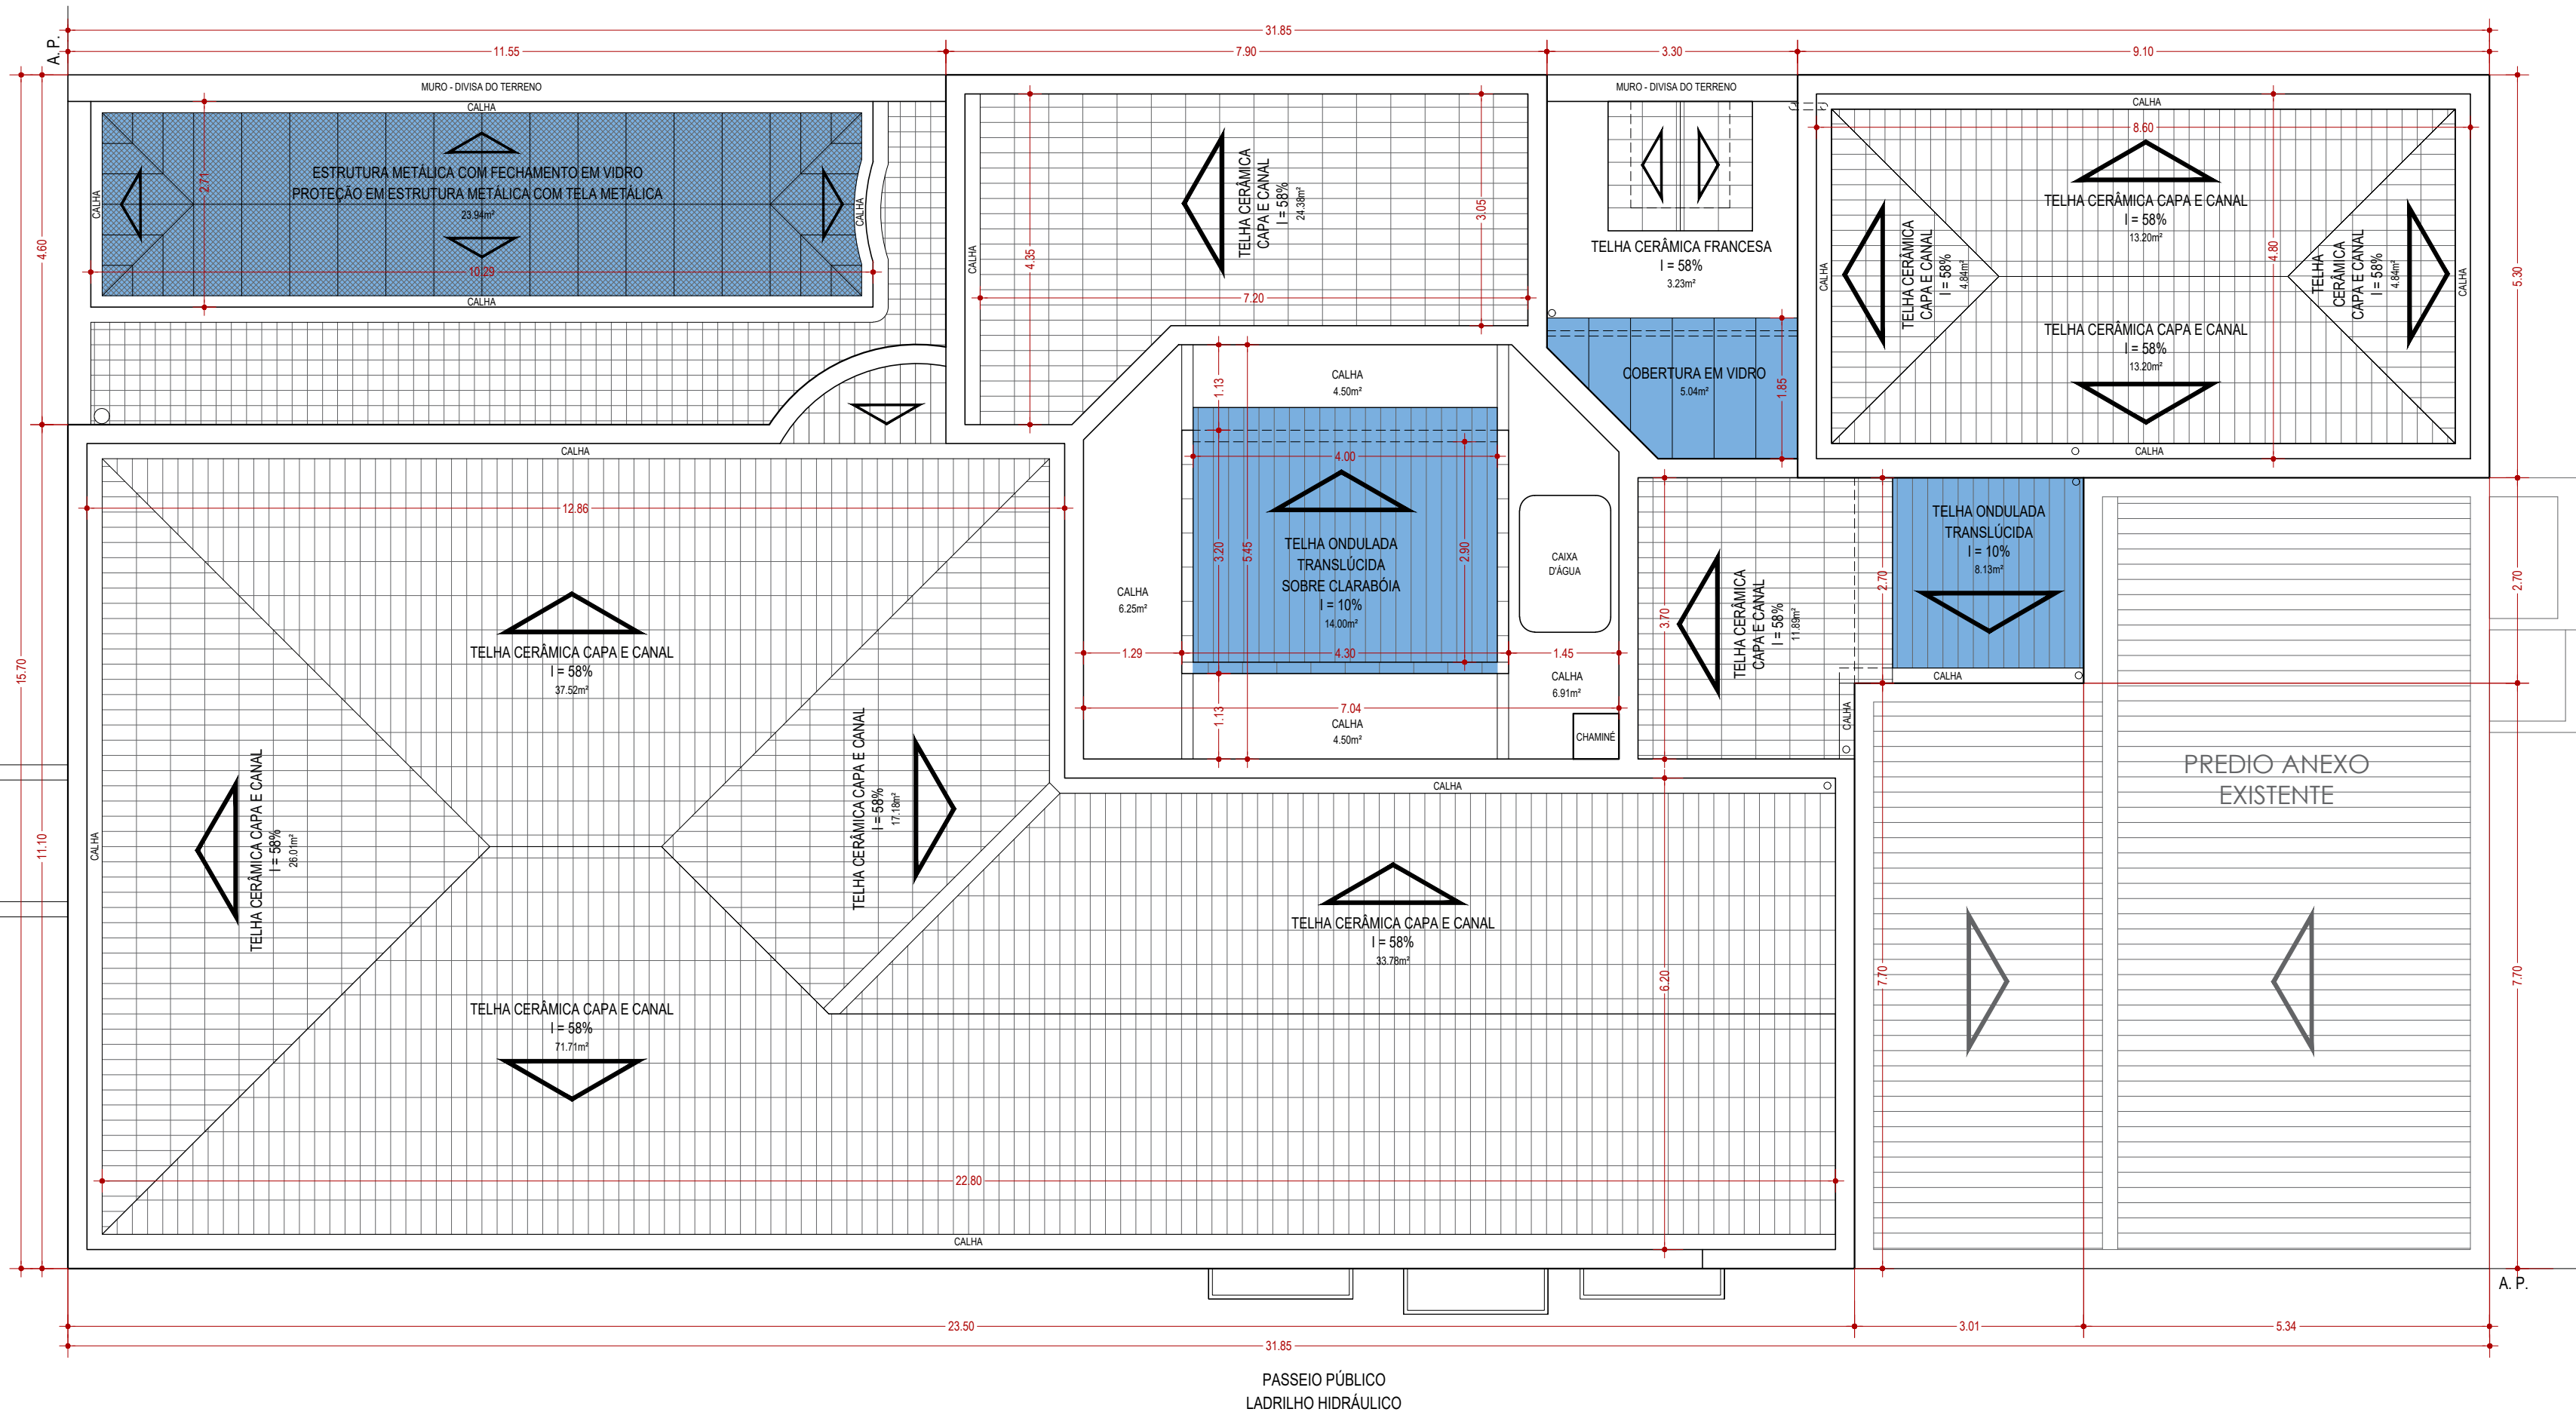


PASSEIO PÚBLICO
LADRILHO HIDRÁULICO

RUA BARÃO DE SANTA TECLA

OBS:
AS INFORMAÇÕES DE COTAS E ELEMENTOS ESTÃO SUJEITAS A VARIAÇÕES EM FUNÇÃO DA NÃO REALIZAÇÃO DE LEVANTAMENTO FÍSICO ATUALIZADO PARA A ELABORAÇÃO DESTE ESTUDO PRELIMINAR. O LEVANTAMENTO FÍSICO DEVE SER REALIZADO PELA EMPRESA CONTRATADA PARA A ELABORAÇÃO DO PROJETO EXECUTIVO. TODAS AS MEDIDAS DEVERÃO SER CONFERIDAS NO LOCAL.


ALTERAÇÃO	DATA	ASSUNTO
-	-	-

	MEC - UFPEL PRÓ REITORIA DE PLANEJAMENTO E DESENVOLVIMENTO - PROPLAN COORDENÇÃO DE OBRAS E PROJETOS PARA ESTRUTURA FÍSICA RUA GOMES CARNEIRO N° 1 - PELOTAS - RS - FONE (53) 39211380	
	OBRA	ESCALA 1/50
REVITALIZAÇÃO DA ESCOLA DE BELAS ARTES PROJETO BÁSICO		DATA DEZEMBRO/2022
ENDEREÇO RUA MARECHAL FLORIANO, 177 e 179 - CENTRO - PELOTAS/RS		ÁREA CONSTRUÍDA 750,85m²
CONTEÚDO PLANTA DE COBERTURA		PRANCHA ARQ 06
AUTOR DO PROJETO - Arq. e Urb. Alaíze Dröse - Arq. e Urb. Gabriela Fantinel Ferreira Proto		PROJETO - Arq. e Urb. Márcia Beatriz Rotta - Arq. Tec. Serafim Dias
		ARQUITETÔNICO

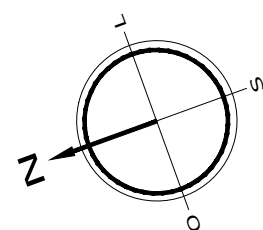


PLANTA BAIXA COTADA
PAVIMENTO TÉRREO
ESCALA 1/75


RUA MARECHAL FLORIANO

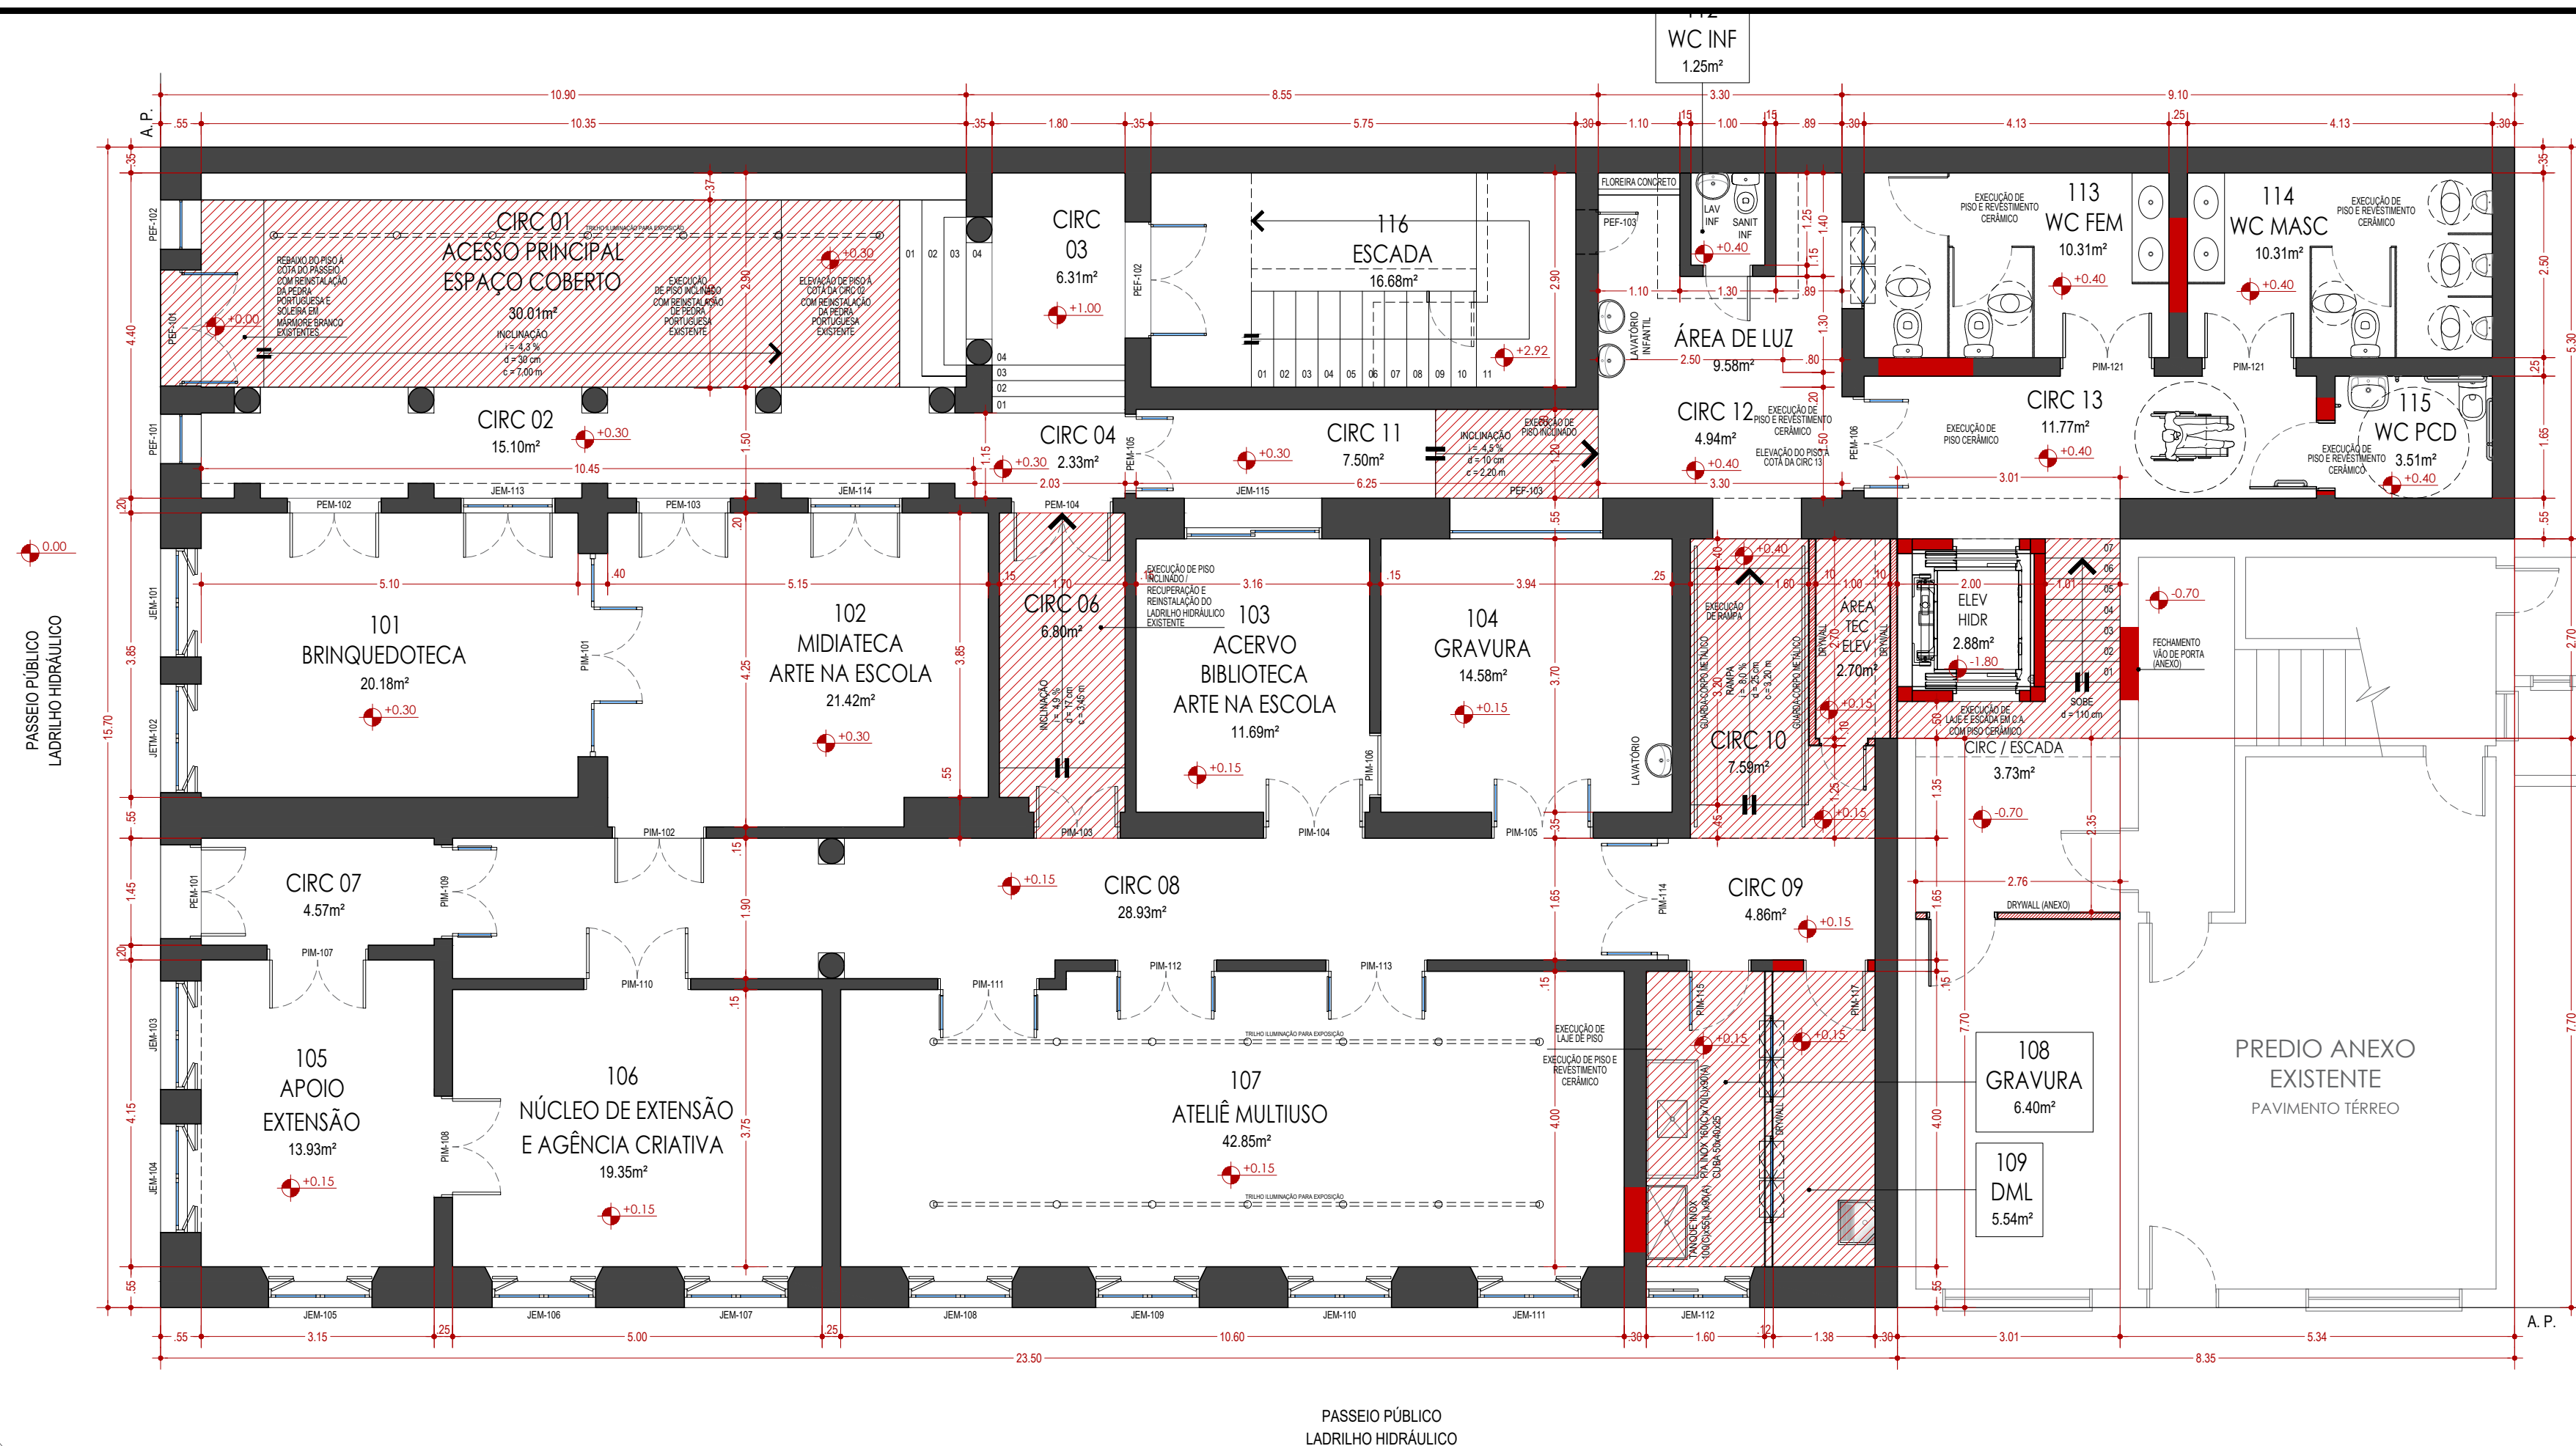

RUA BARÃO DE SANTA TECLA

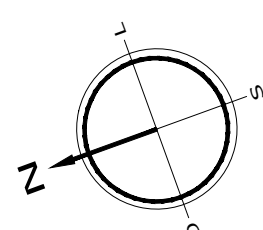




PLANTA BAIXA COTADA
PAVIMENTO SUPERIOR
ESCALA 1/75

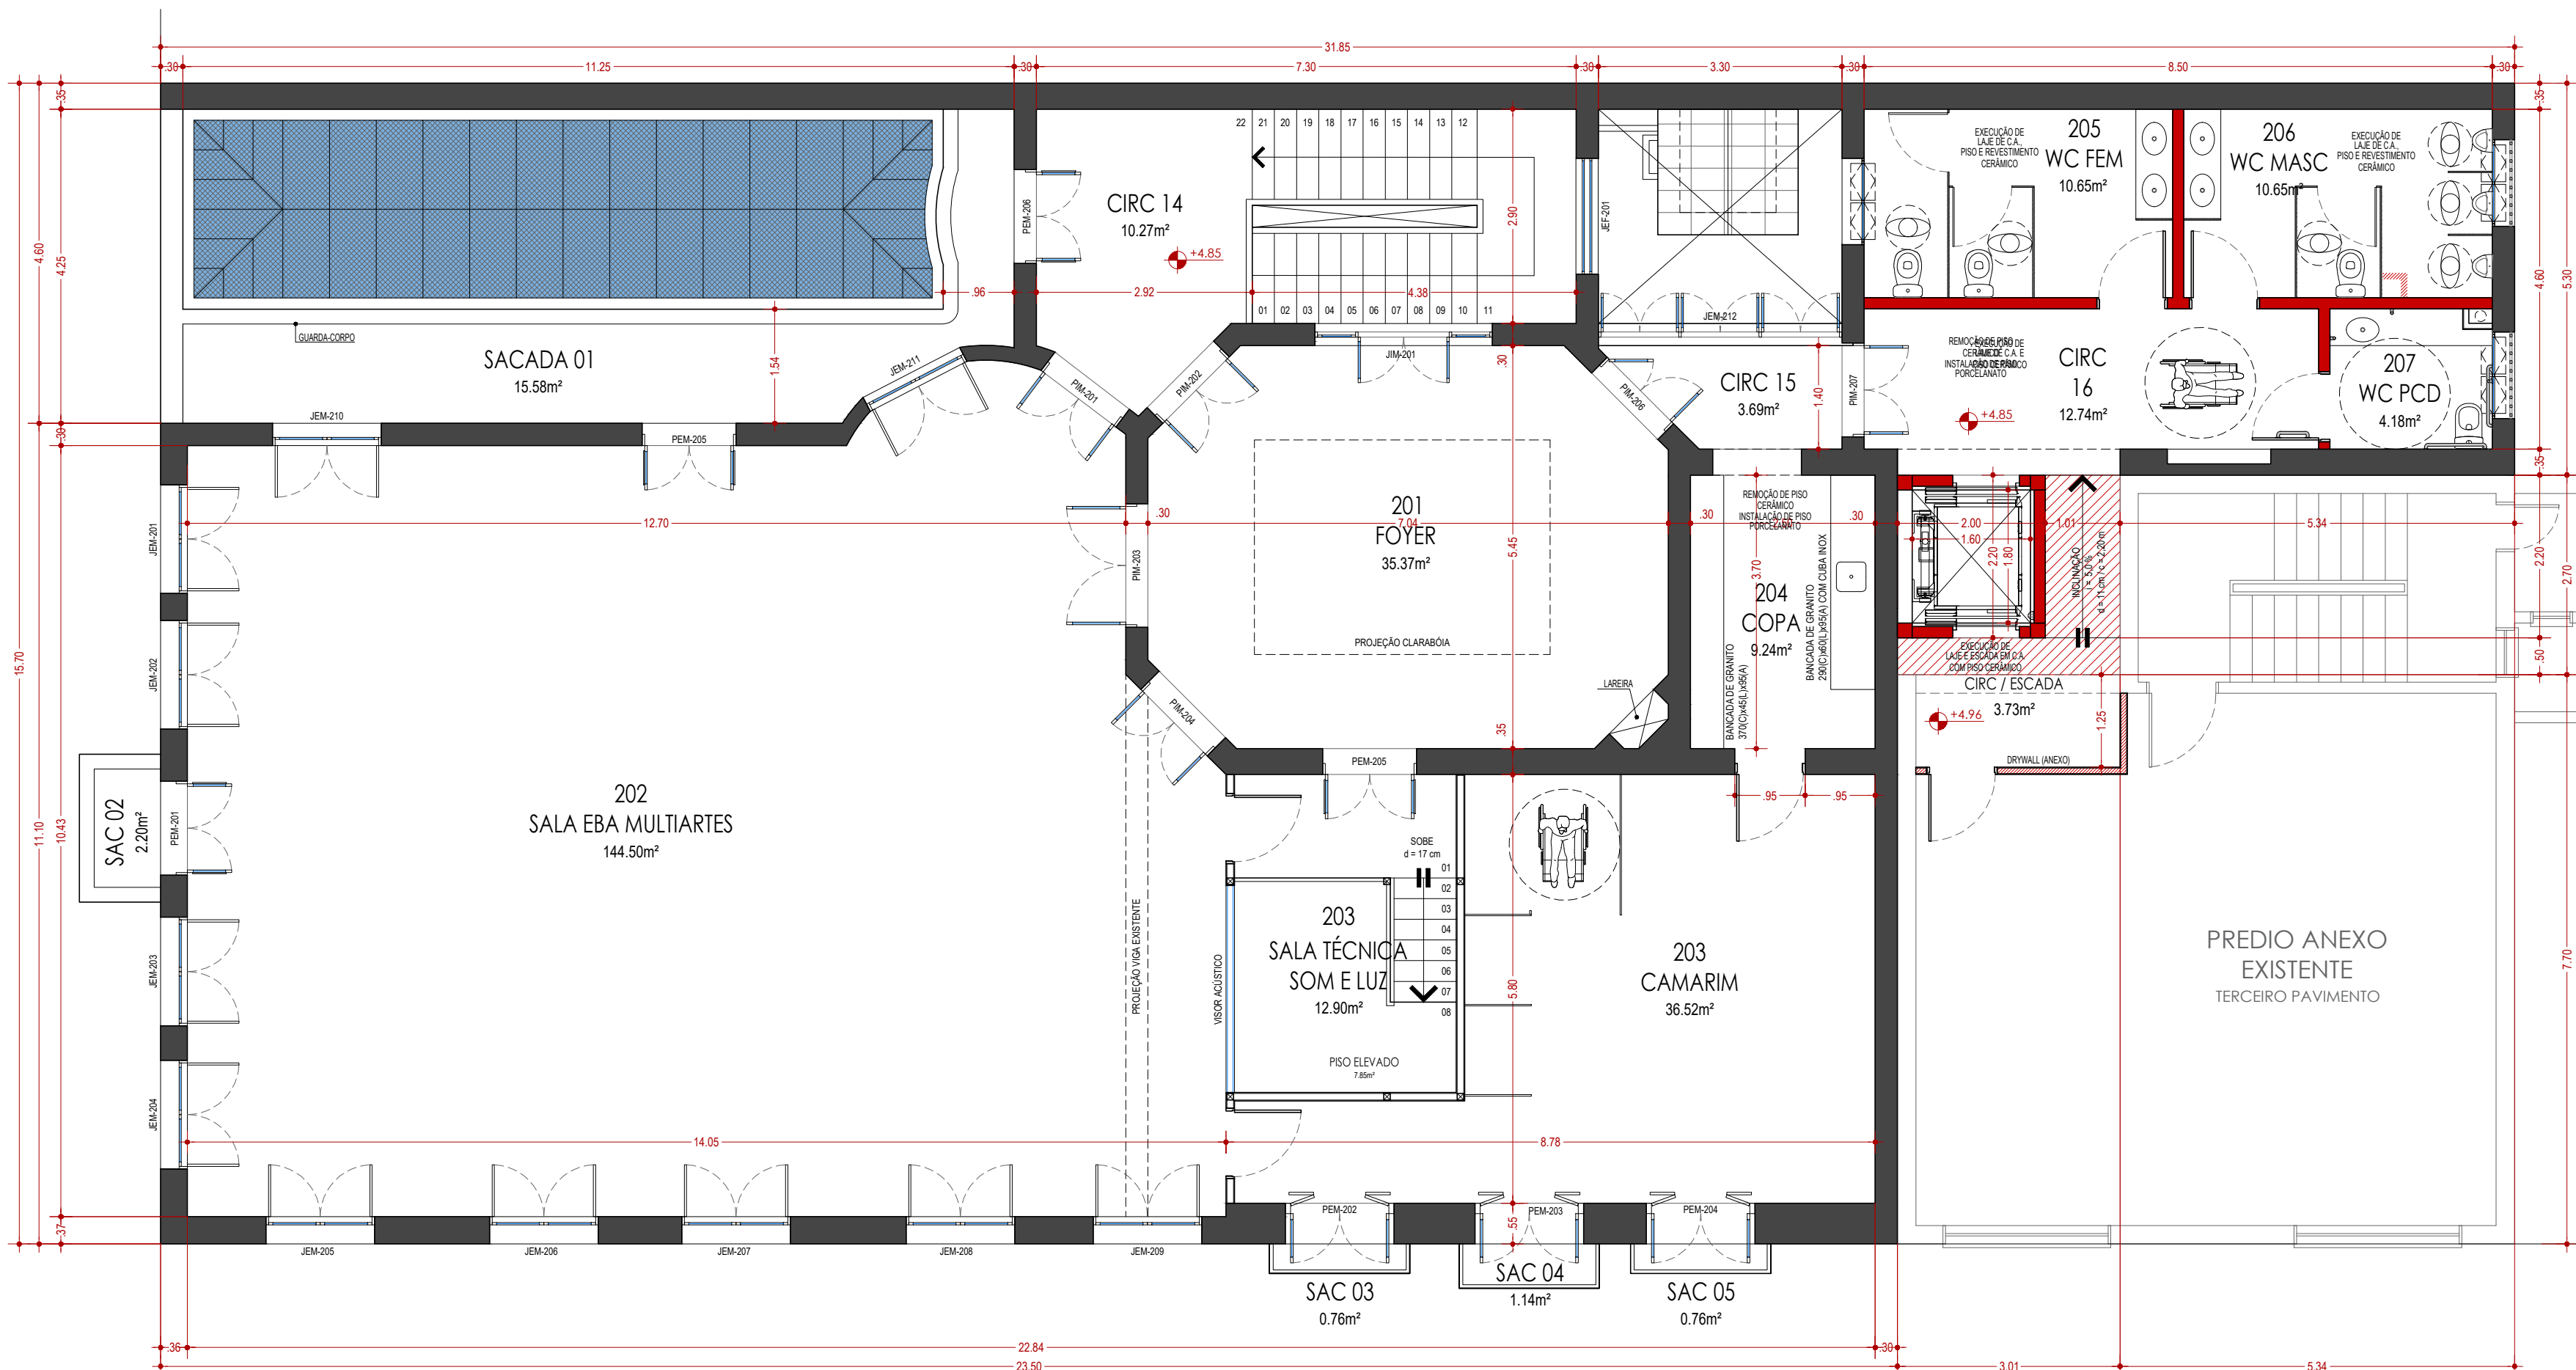


LEGENDA - CONVENÇÕES	
	ALVENARIA EXISTENTE
	ALVENARIA/ESTRUTURA A CONSTRUIR
	PISO A CONSTRUIR
	ELEMENTO A CONSTRUIR


OBS:
AS INFORMAÇÕES DE COTAS E ELEMENTOS ESTÃO SUJEITAS A VARIAÇÕES EM FUNÇÃO DA NÃO REALIZAÇÃO DE LEVANTAMENTO FÍSICO ATUALIZADO PARA A ELABORAÇÃO DESTE ESTUDO PRELIMINAR. O LEVANTAMENTO FÍSICO DEVE SER REALIZADO PELA EMPRESA CONTRATADA PARA A ELABORAÇÃO DO PROJETO EXECUTIVO. TODAS AS MEDIDAS DEVERÃO SER CONFERIDAS NO LOCAL.

ALTERAÇÃO	DATA	ASSUNTO
MEC - UFPEL PRÓ REITORIA DE PLANEJAMENTO E DESENVOLVIMENTO - PROPLAN COORDENÇÃO DE OBRAS E PROJETOS PARA ESTRUTURA FÍSICA RUA GOMES CARNEIRO Nº 1 - PELOTAS - RS - FONE: (51) 39211380		
OBRA		ESCALA 1/50
REVITALIZAÇÃO DA ESCOLA DE BELAS ARTES PROJETO BÁSICO		DATA: DEZEMBRO/2022
ENDEREÇO RUA MARECHAL FLORIANO, 177 e 179 - CENTRO - PELOTAS/RS		ÁREA CONSTRUÍDA 750,85m²
CONTEÚDO PLANTAS BAIXAS COTADAS		PRANCHA
AUTOR DO PROJETO - Arq. e Urb. Alaize Dróse - Arq. e Urb. Gabriela Fantinel Ferreira Proto		ARQ 07
- Arq. e Urb. Márcia Beatriz Rotta - Arq. Tec. Serafim Dias		PROJETO ARQUITETÔNICO

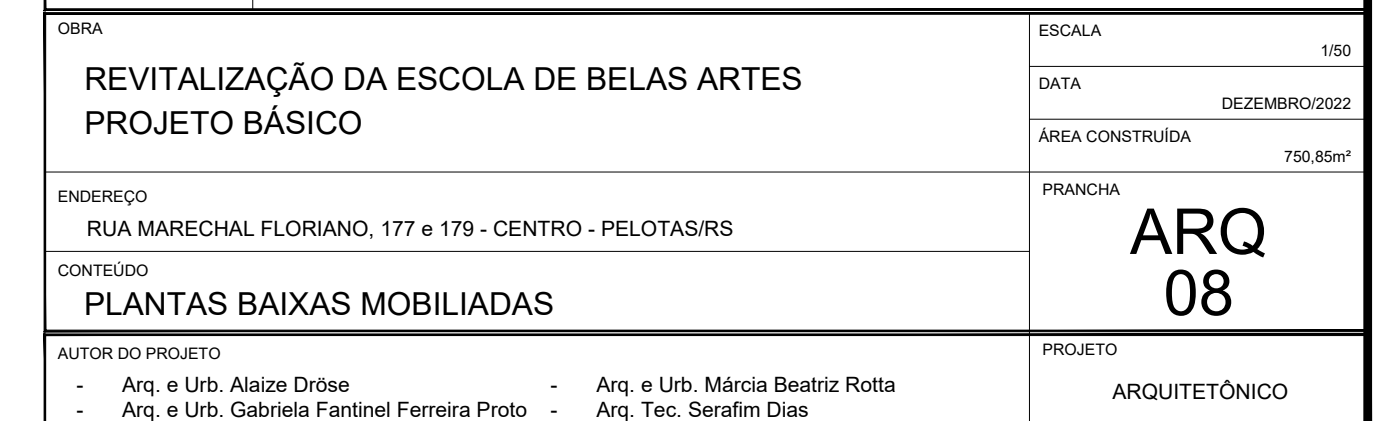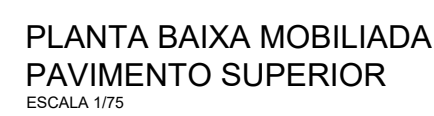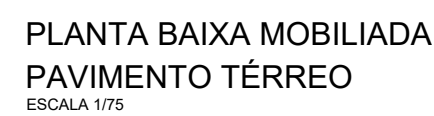

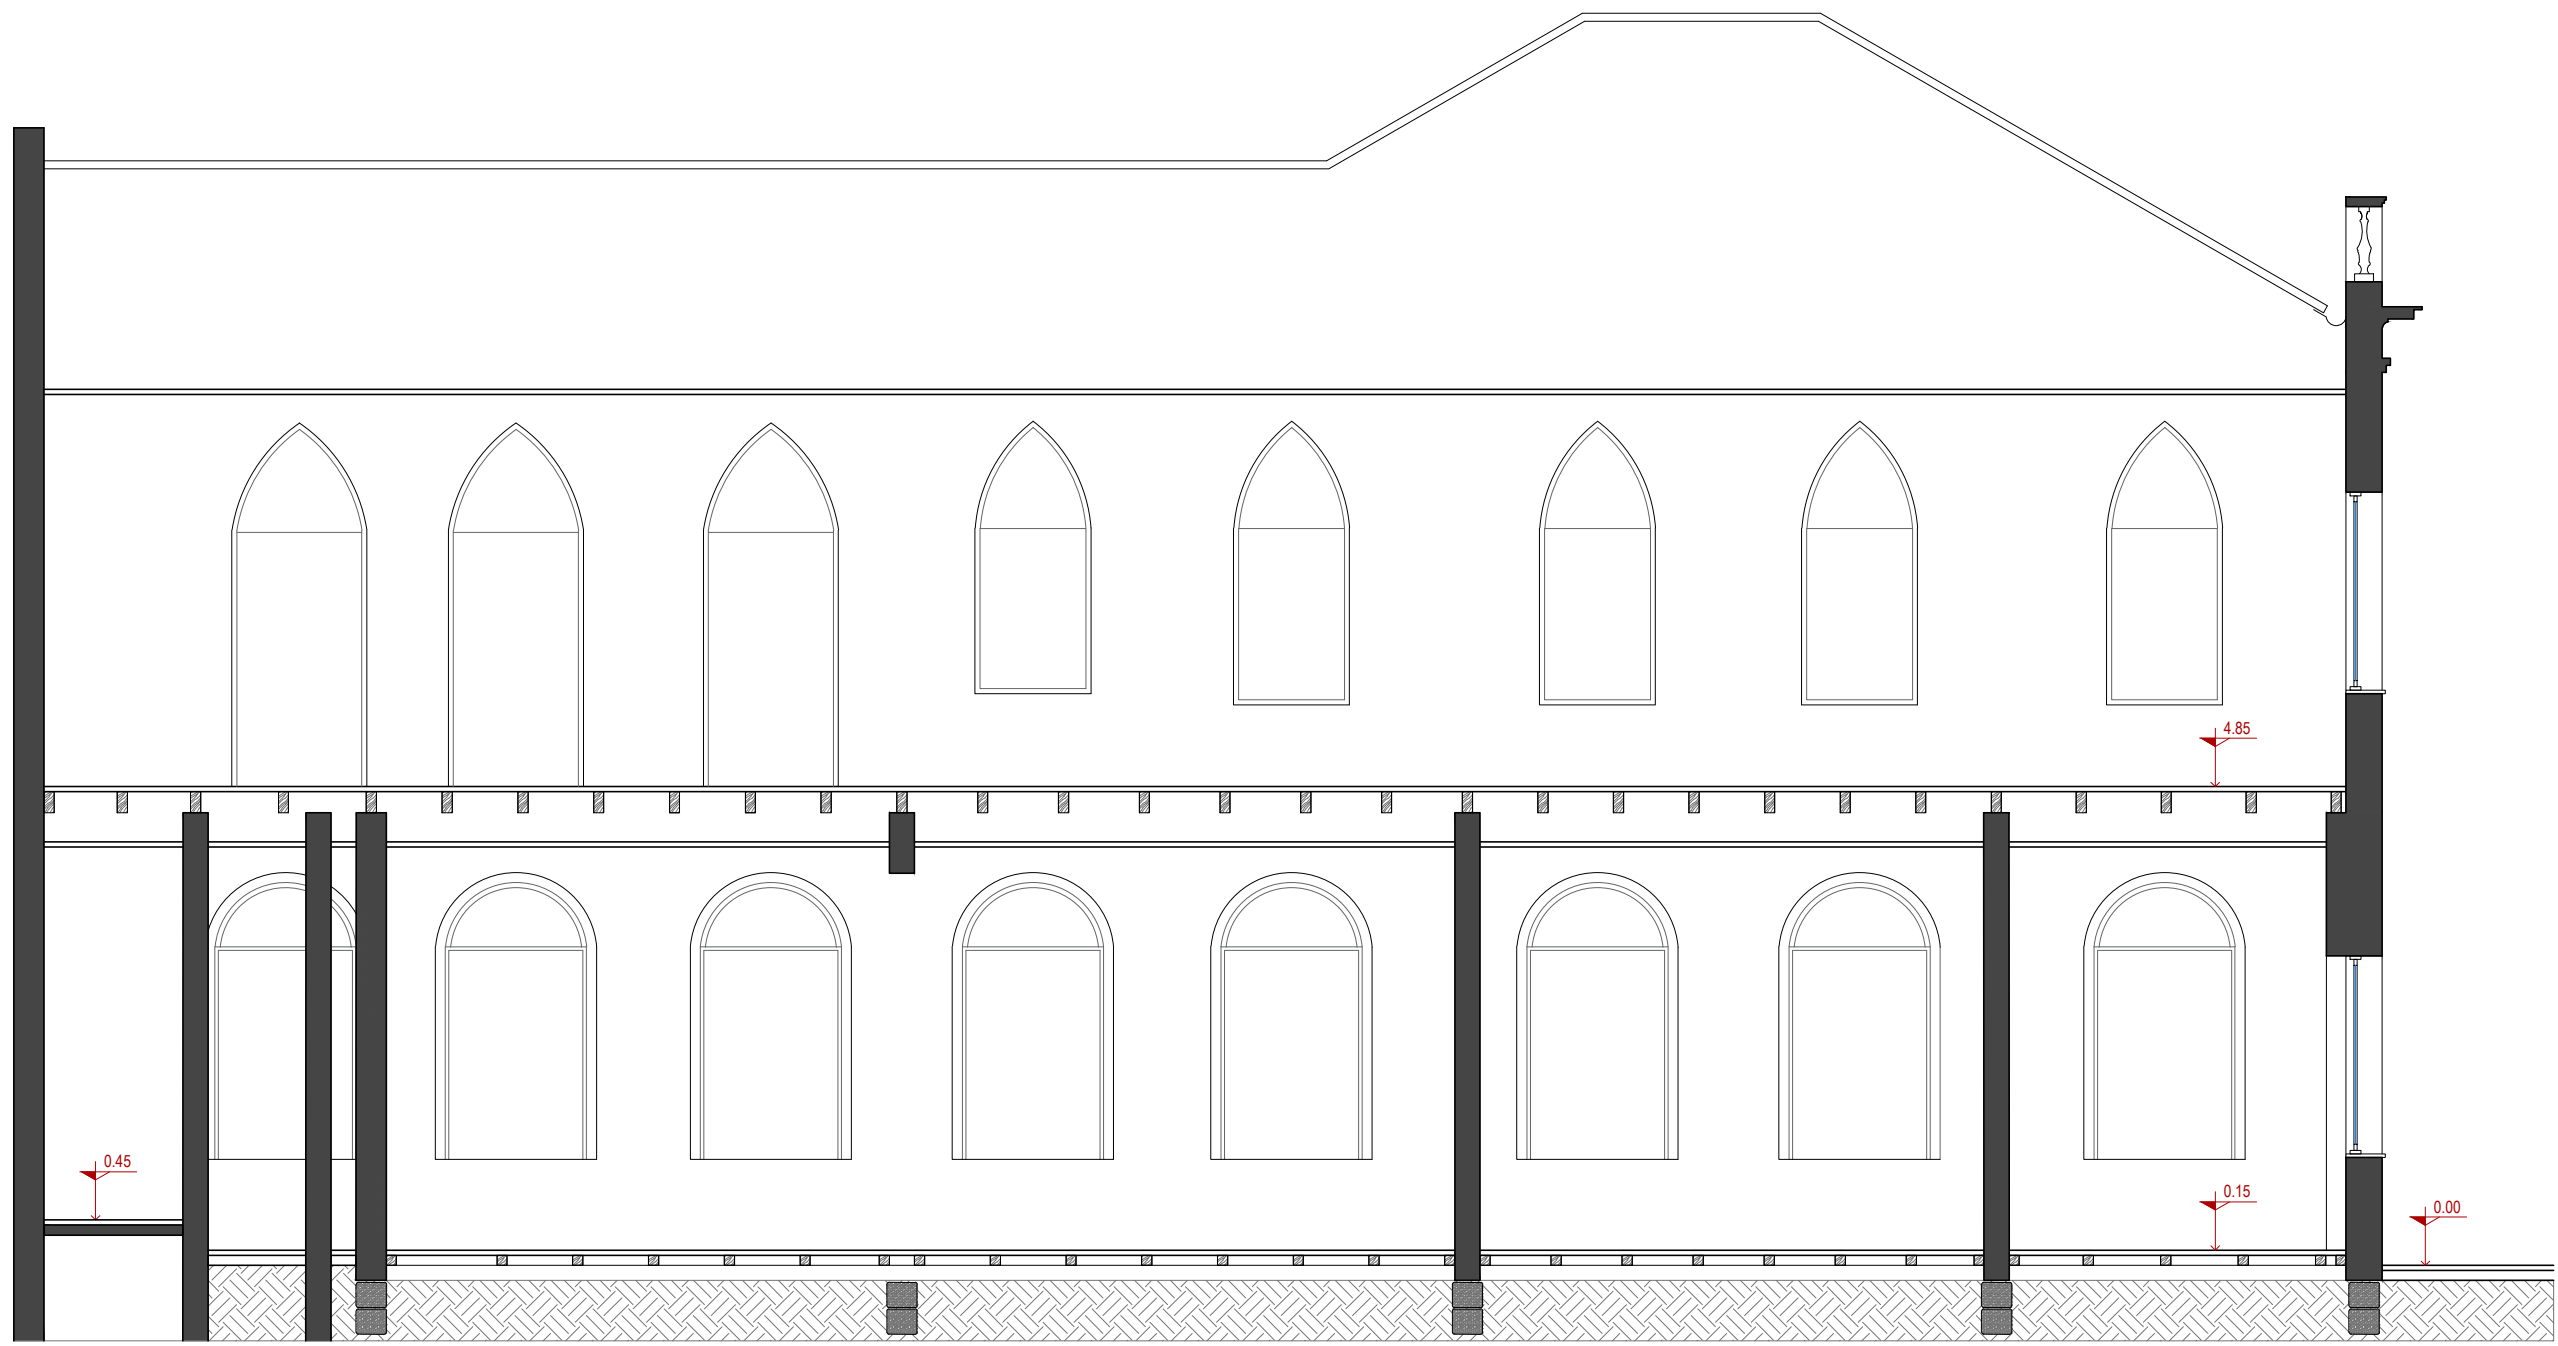

CORTE B
ESCALA 1/75

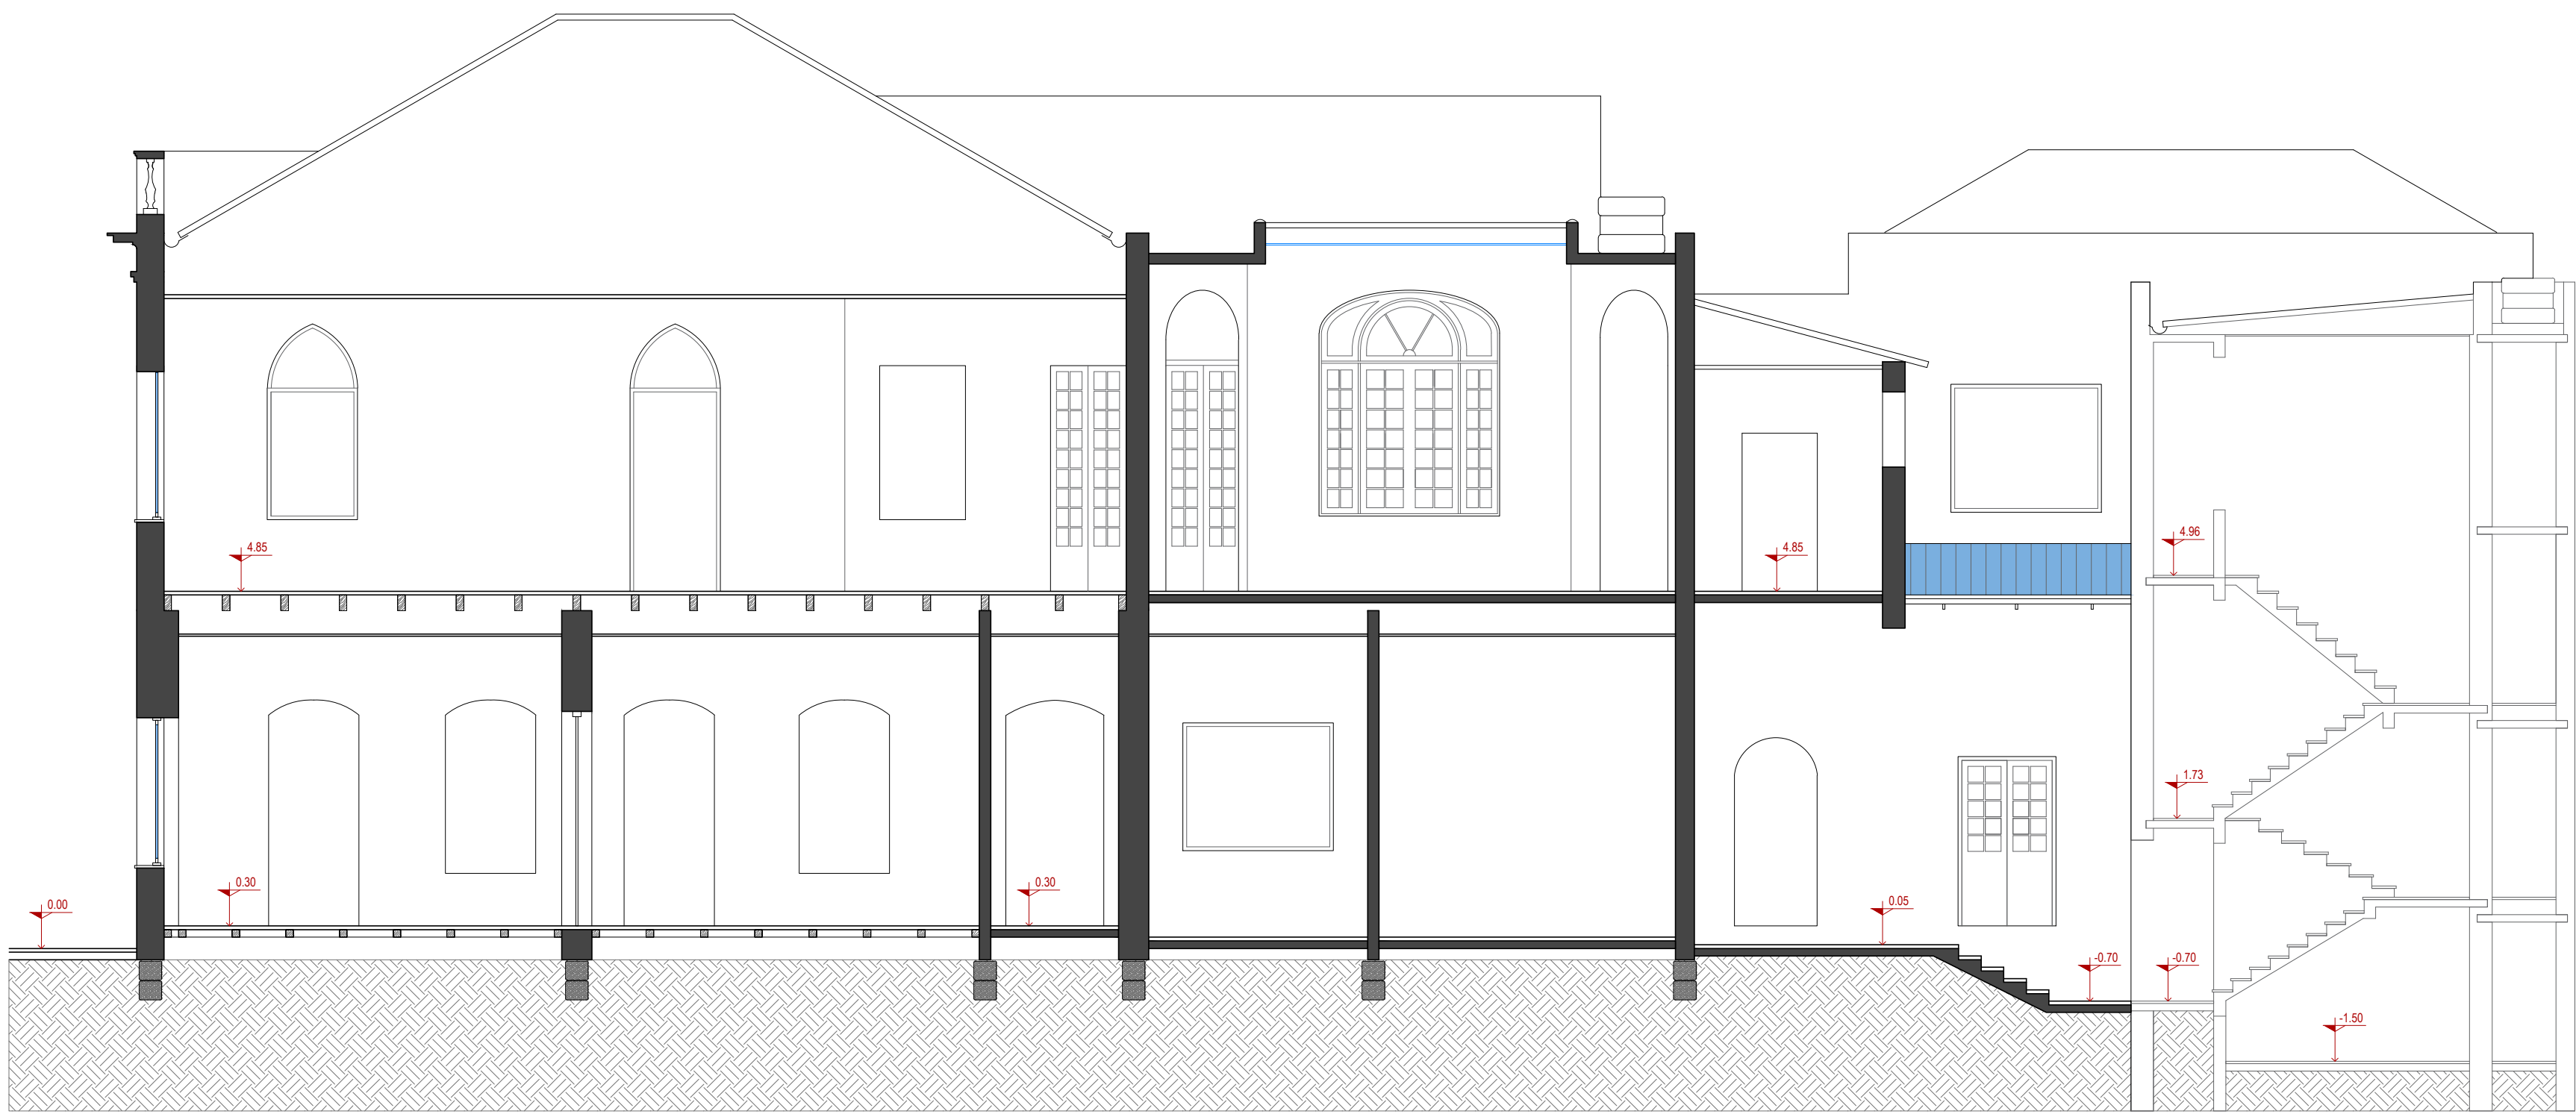

CORTE B
ESCALA 1/75



FACHADA PRINCIPAL - NORTE
RUA MARECHAL FLORIANO
ESCALA 1/100



FACHADA LATERAL - OESTE
RUA BARÃO DE SANTA TECLA
ESCALA 1/100

OBS:
AS INFORMAÇÕES DE COTAS E ELEMENTOS ESTÃO SUJEITAS A VARIAÇÕES EM FUNÇÃO DA NÃO REALIZAÇÃO DE LEVANTAMENTO FÍSICO ATUALIZADO PARA A ELABORAÇÃO DESTE ESTUDO PRELIMINAR. O LEVANTAMENTO FÍSICO DEVE SER REALIZADO PELA EMPRESA CONTRATADA PARA A ELABORAÇÃO DO PROJETO EXECUTIVO. TODAS AS MEDIDAS DEVERÃO SER CONFERIDAS NO LOCAL.

ALTERAÇÃO	DATA	ASSUNTO

		MEC - UFPEL PRÓ REITORIA DE PLANEJAMENTO E DESENVOLVIMENTO - PROPLAN COORDENÇÃO DE OBRAS E PROJETOS PARA ESTRUTURA FÍSICA RUA GOMES CARNEIRO Nº 1 - PELOTAS - RS - FONE (51) 39211380	
OBRA		ESCALA 1/50	
REVITALIZAÇÃO DA ESCOLA DE BELAS ARTES PROJETO BÁSICO		DATA DEZEMBRO/2022	
		ÁREA CONSTRUÍDA 750,85m²	
ENDEREÇO RUA MARECHAL FLORIANO, 177 e 179 - CENTRO - PELOTAS/RS		PRANCHA	
CONTEÚDO CORTES FACHADAS		ARQ 09	
AUTOR DO PROJETO - Arq. e Urb. Alaize Dröse - Arq. e Urb. Gabriela Fantinel Ferreira Proto		PROJETO - Arq. e Urb. Márcia Beatriz Rotta - Arq. Tec. Serafim Dias	
		ARQUITETÔNICO	